EDIFICI D ed E
SCALA 1.200

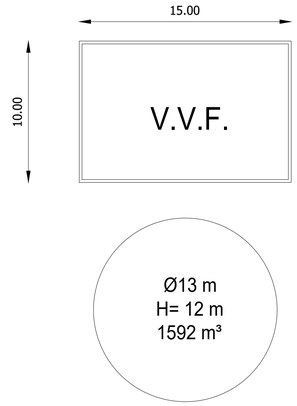

EDIFICIO D
PIANTA PIANO TERRA - SCALA 1.100

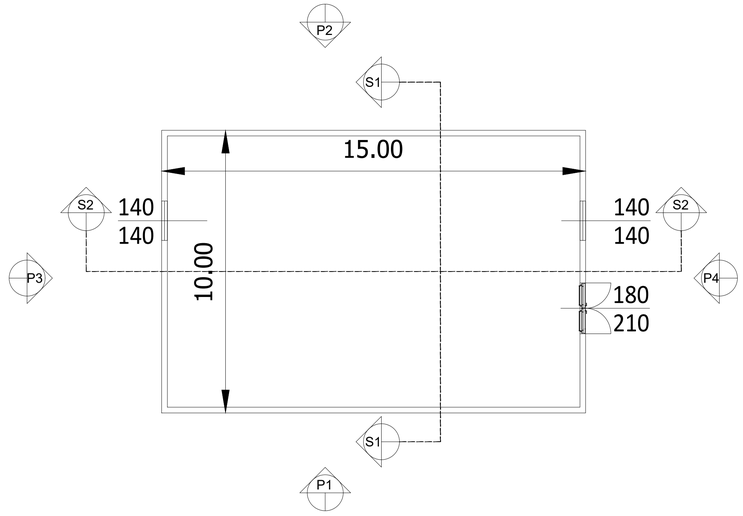

LEGENDA MATERIALI

1. Prefabbricato in cls tinteggiato di colore grigio
2. Griglia metallica di aerazione
3. Porta in lamiera zincata per cabina elettrica o cabina gas

KEYPLAN

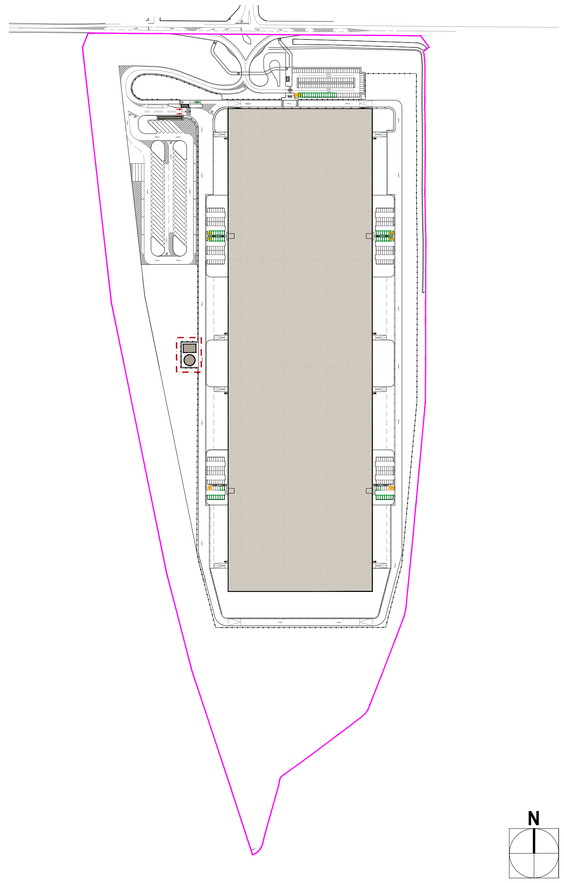

EDIFICIO D
PROSPETTO P1 - SCALA 1.100

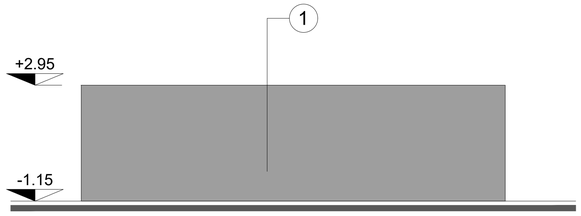

EDIFICIO D
SEZIONE S1 - SCALA 1.100

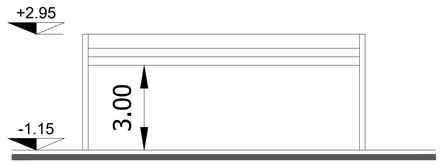

EDIFICIO D
PROSPETTO P2 - SCALA 1.100

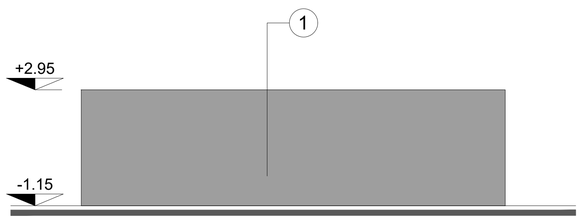

EDIFICIO D
SEZIONE S2 - SCALA 1.100

EDIFICIO D
PROSPETTO P3 - SCALA 1.100

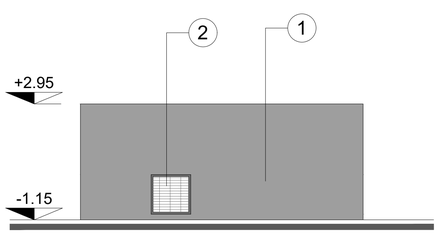

EDIFICIO D
PROSPETTO P4 - SCALA 1.100

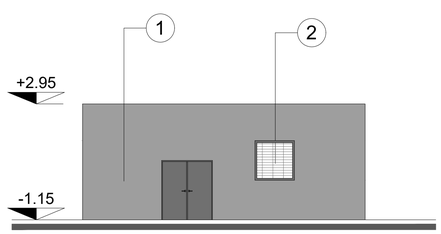

FABBRICATI D - E - STAZIONE POMPAGGIO E RISERVA IDRICA

PERIMETRO AMBITO SUD

SUPERFICIE FONDIARIA

FABBRICATI

Il Tecnico	Il Committente per accettazione

Agg. n.	Descrizione	Data
00	Emissione per PIANO ESECUTIVO CONVENZIONATO	13/10/2022

SVILUPPO e PROGETTI RE S.r.l.

Sede Legale: Piazza Giovine Italia, 3 — 20123 Milano

P.IVA IT 10951190965 — E-mail: sviluppoprogettire@gmail.com

COMUNE: **San Pietro Mosezzo**	COMMITTENTE
PROVINCIA: **Novara**	
TITOLO: **Piano Esecutivo Convenzionato - Ambito SUD**	DATA: 13 Ottobre 2022 — SCALA: 1:200 1:100
OGGETTO: **Fabbricati D ed E - Stazione di pompaggio e riserva idrica** — **PIANTA, PROSPETTI E SEZIONI**	TAV. N°: AU 011

N. Arch.	Disegnato da	Controllato da	Approvato da
21P23 D00 AU011 GA 00	MM	GF	AM

Il presente elaborato è di proprietà di Sviluppo e Progetti RE S.r.l., è severamente vietata qualsiasi duplicazione non autorizzata