




SEZIONE TIPO ST1 - SCALA 1:50

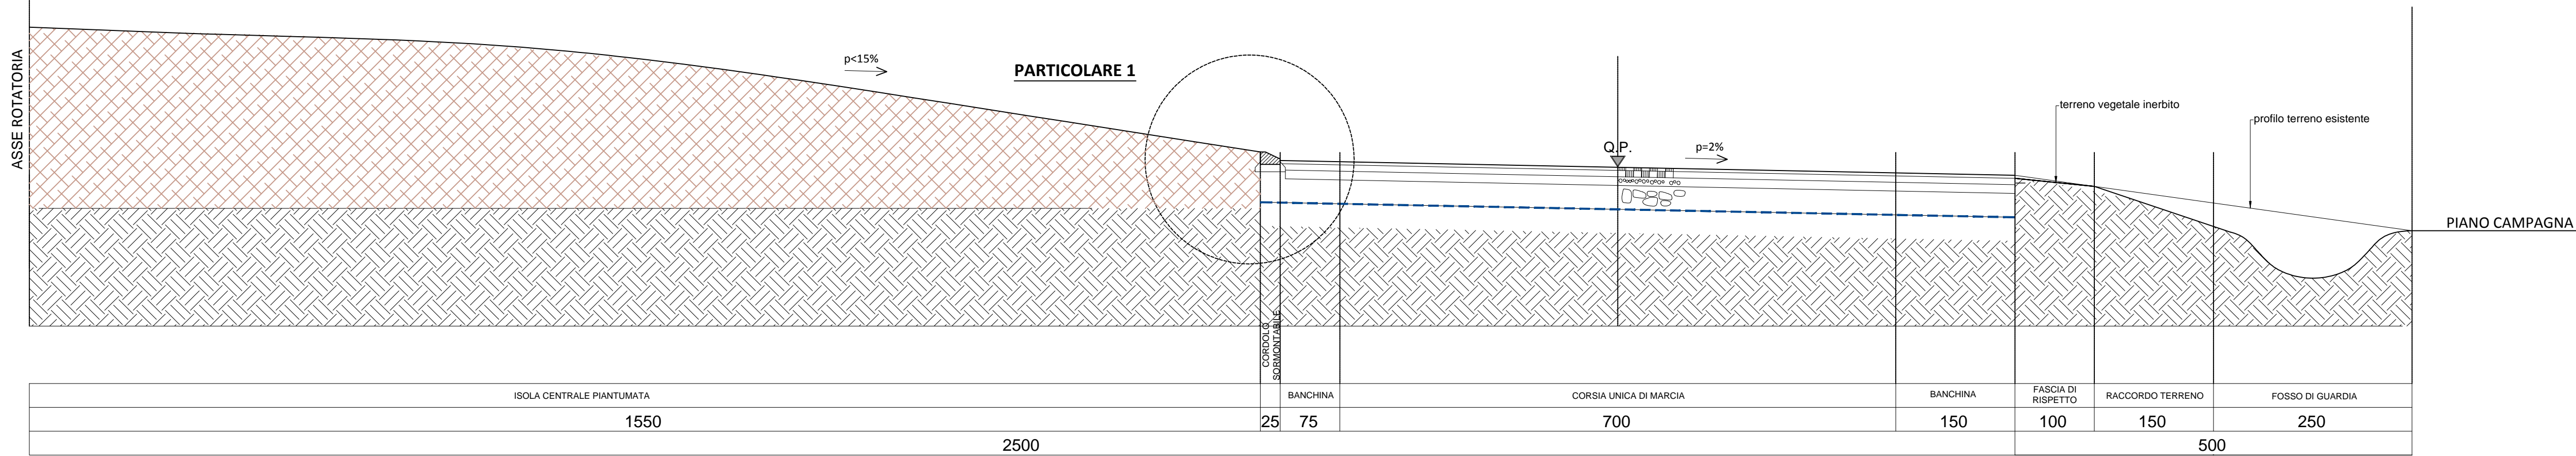


SEZIONE TIPO ST2 - SCALA 1:50

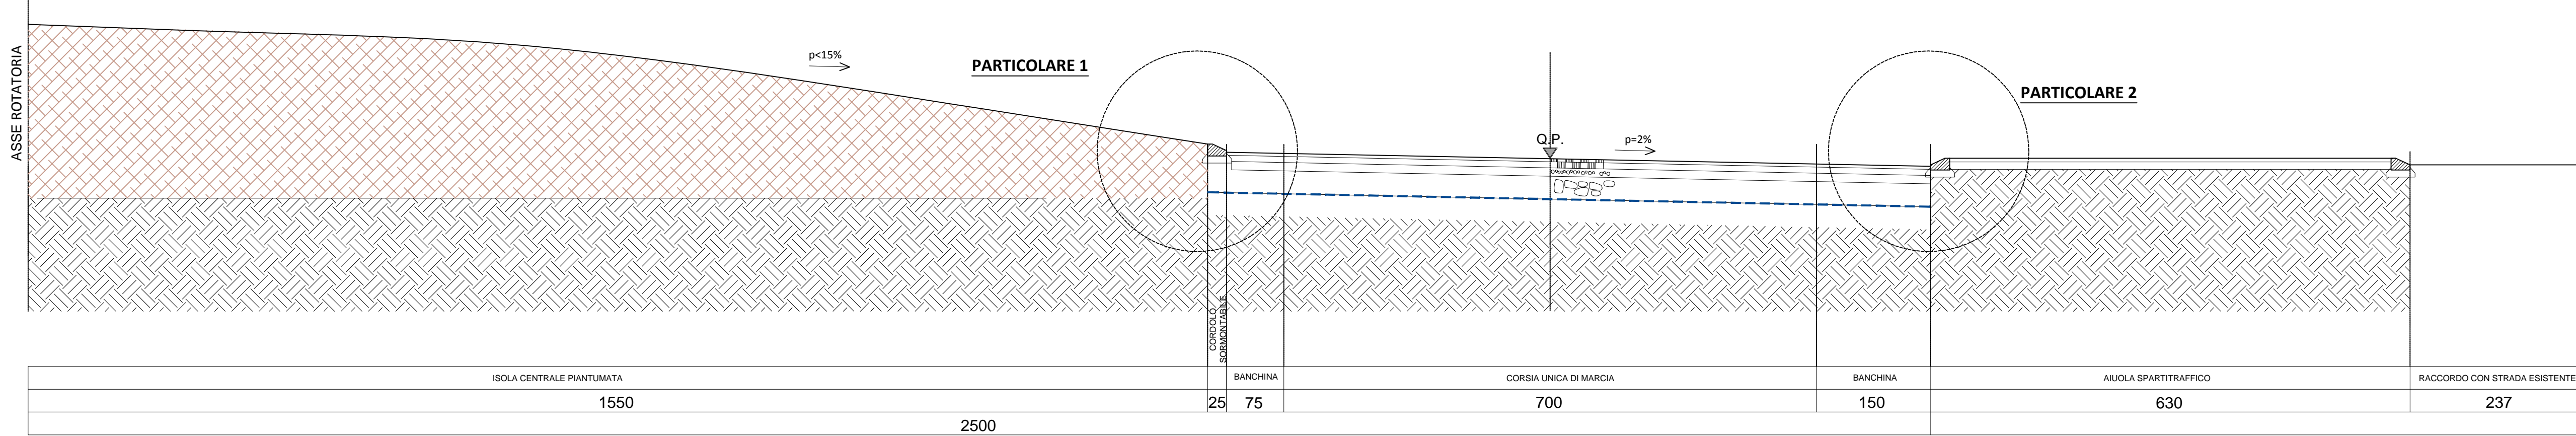


SEZIONE TIPO ST3 - SCALA 1:50

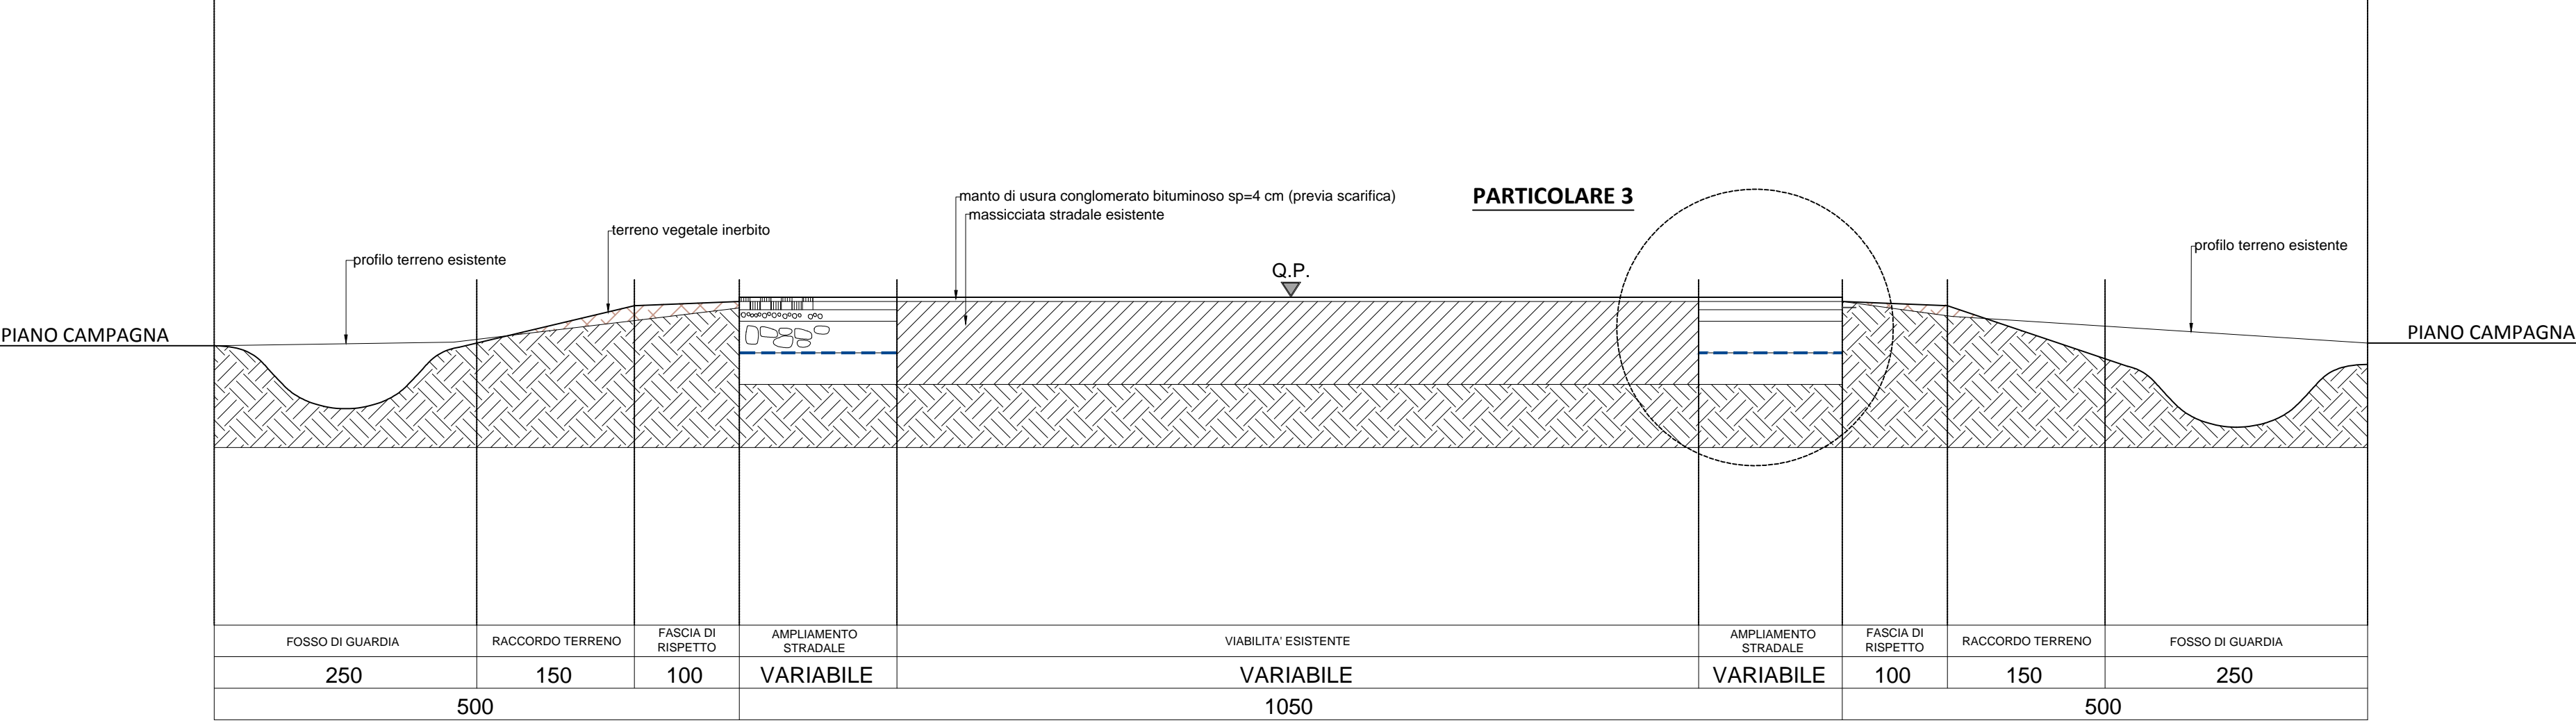


PLANIMETRIA DI PROGETTO - SCALA 1:250

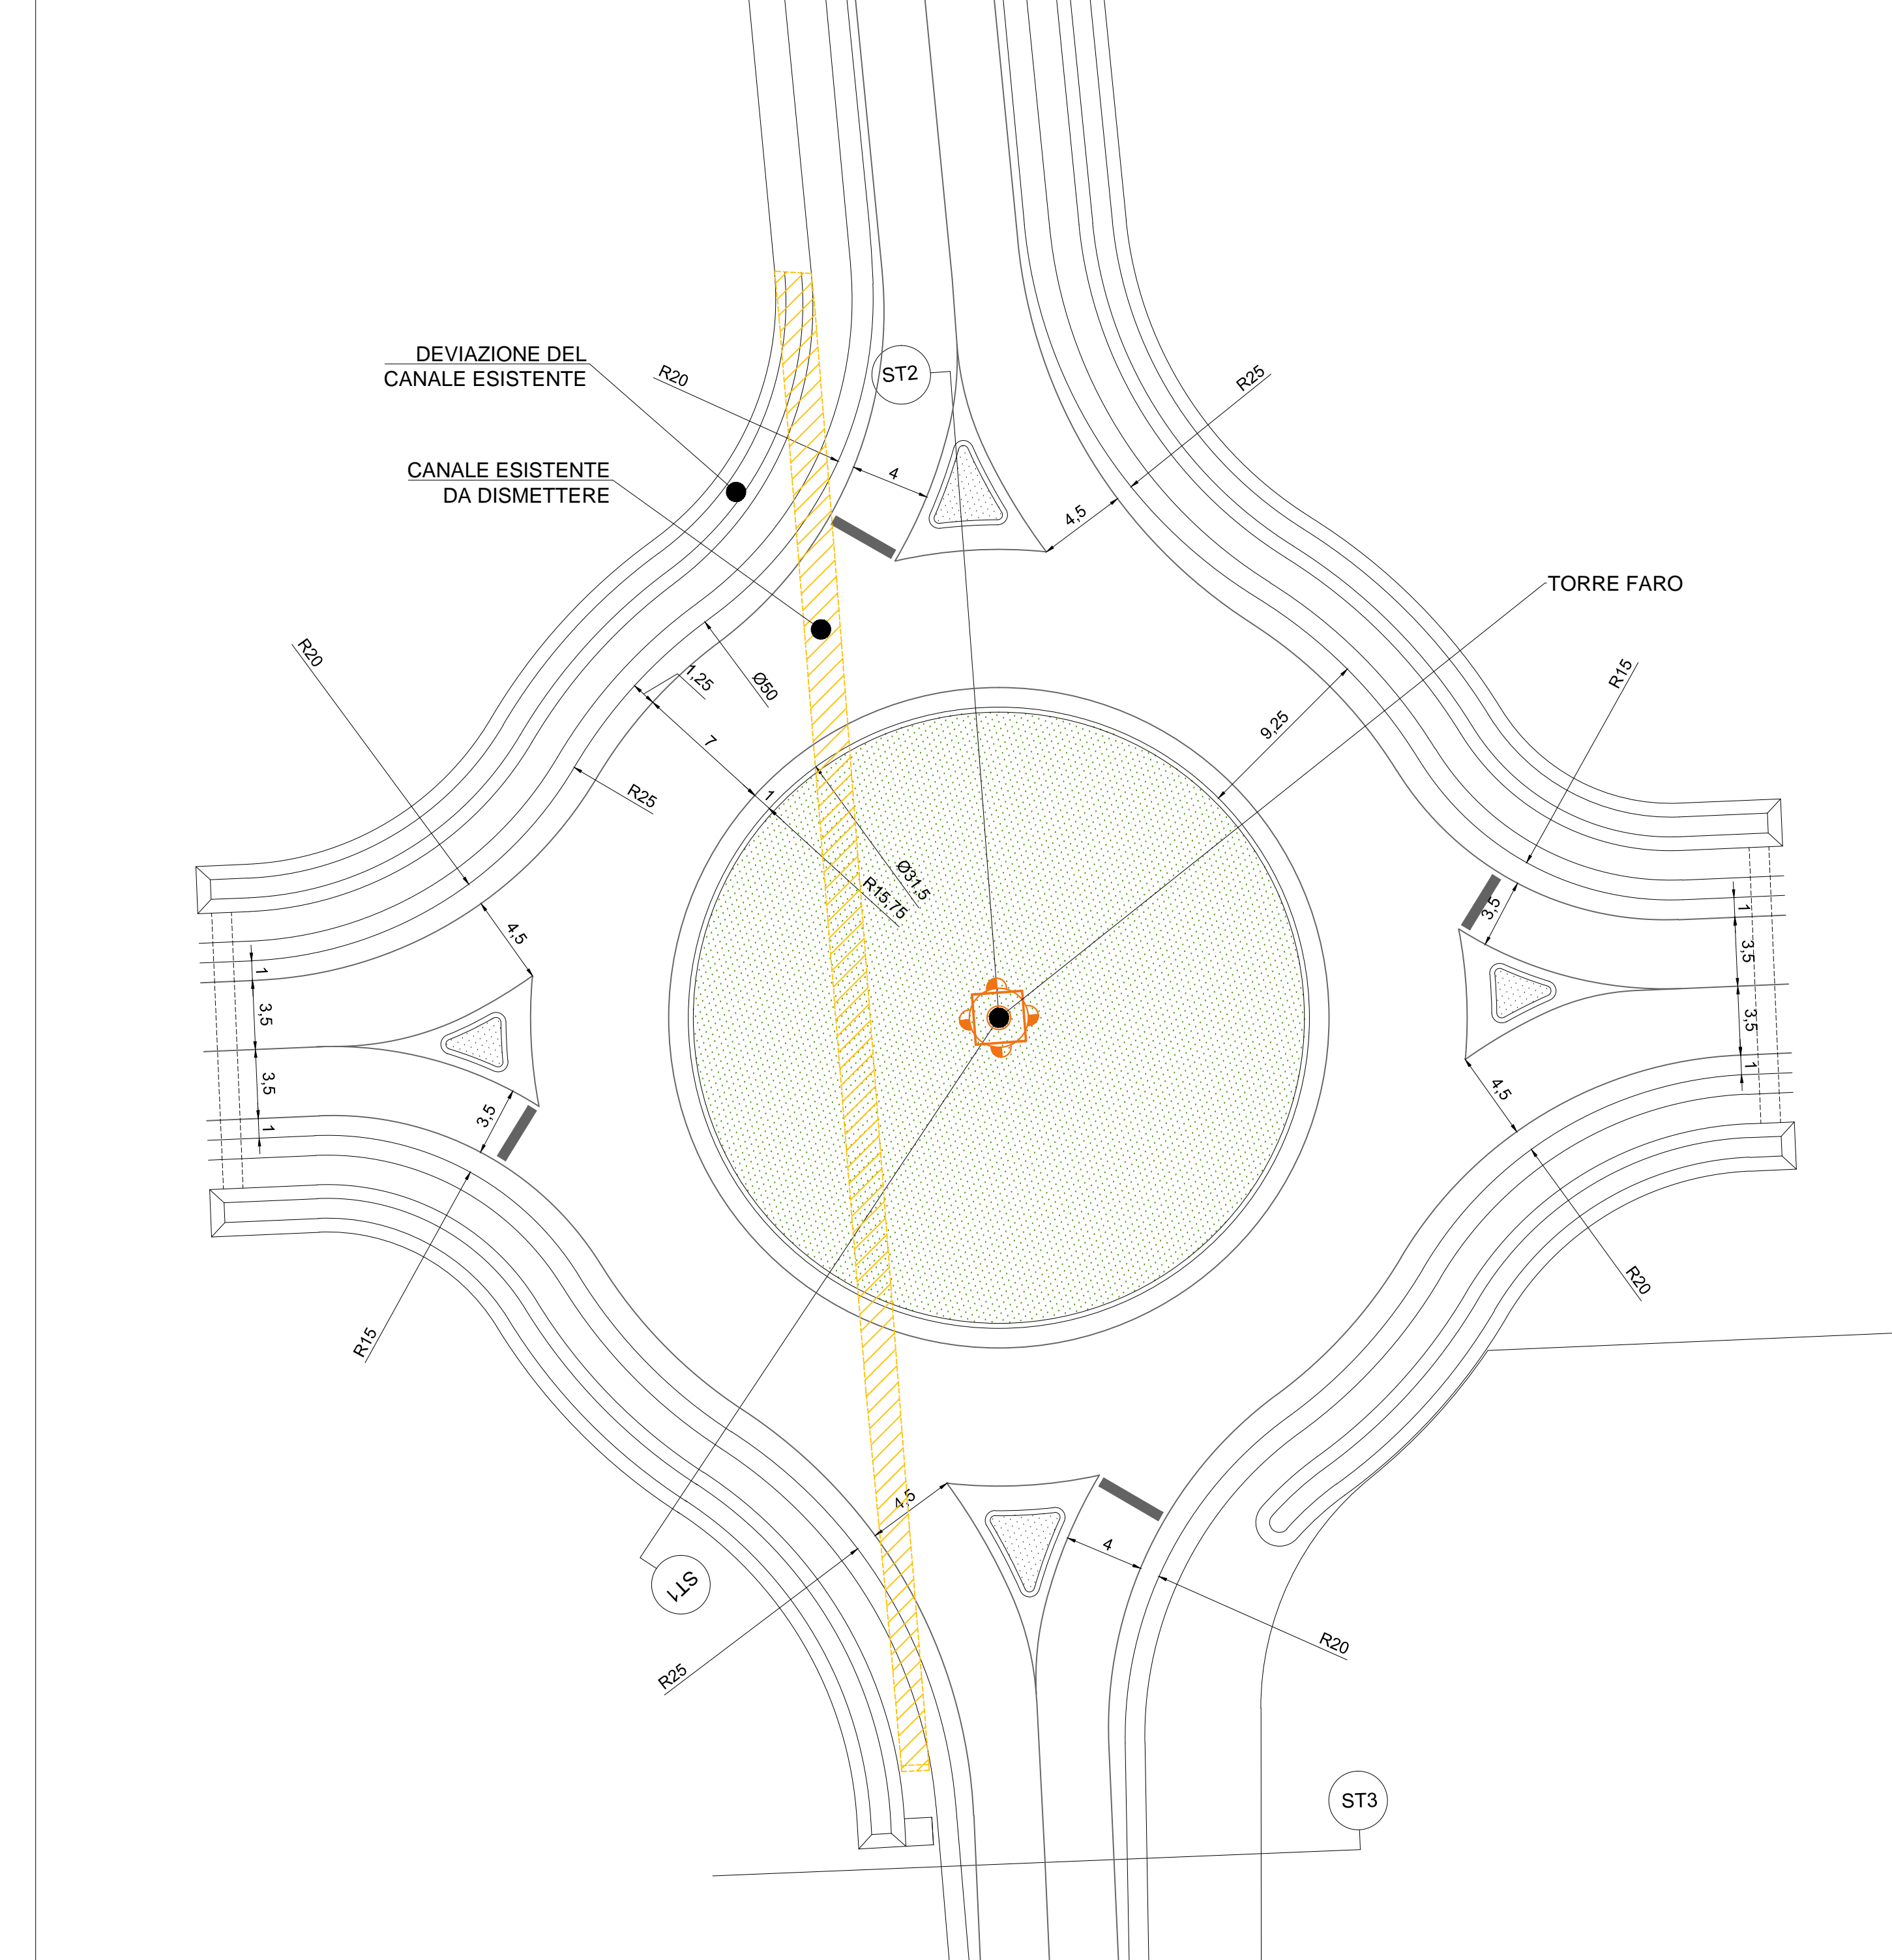


KEY PLAN CON INDIVIDUAZIONE ROTATORIA B

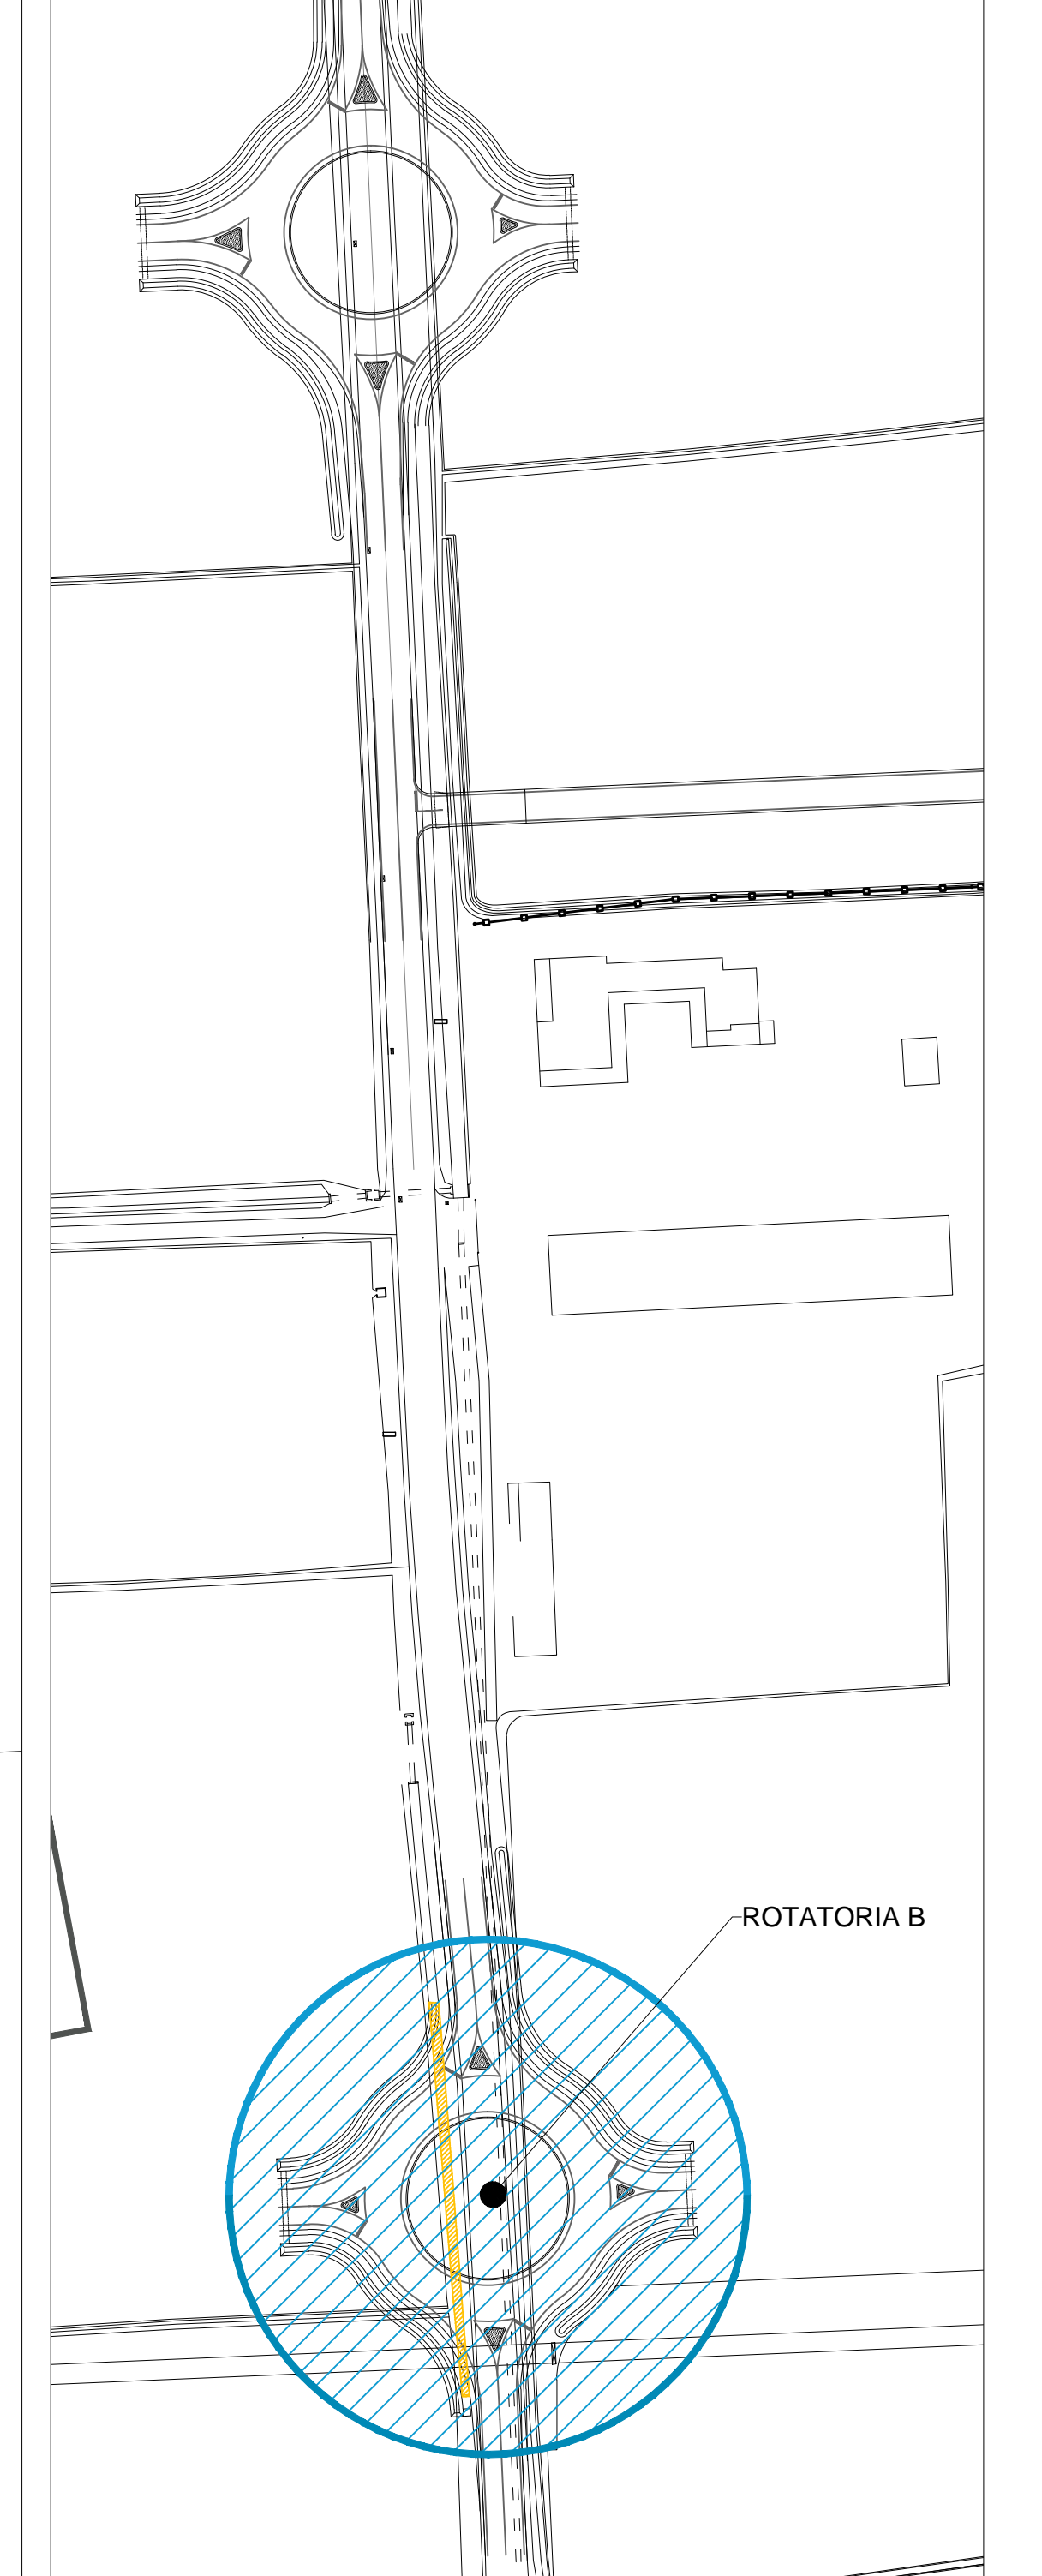



PARTICOLARE 1 - SCALA 1:20

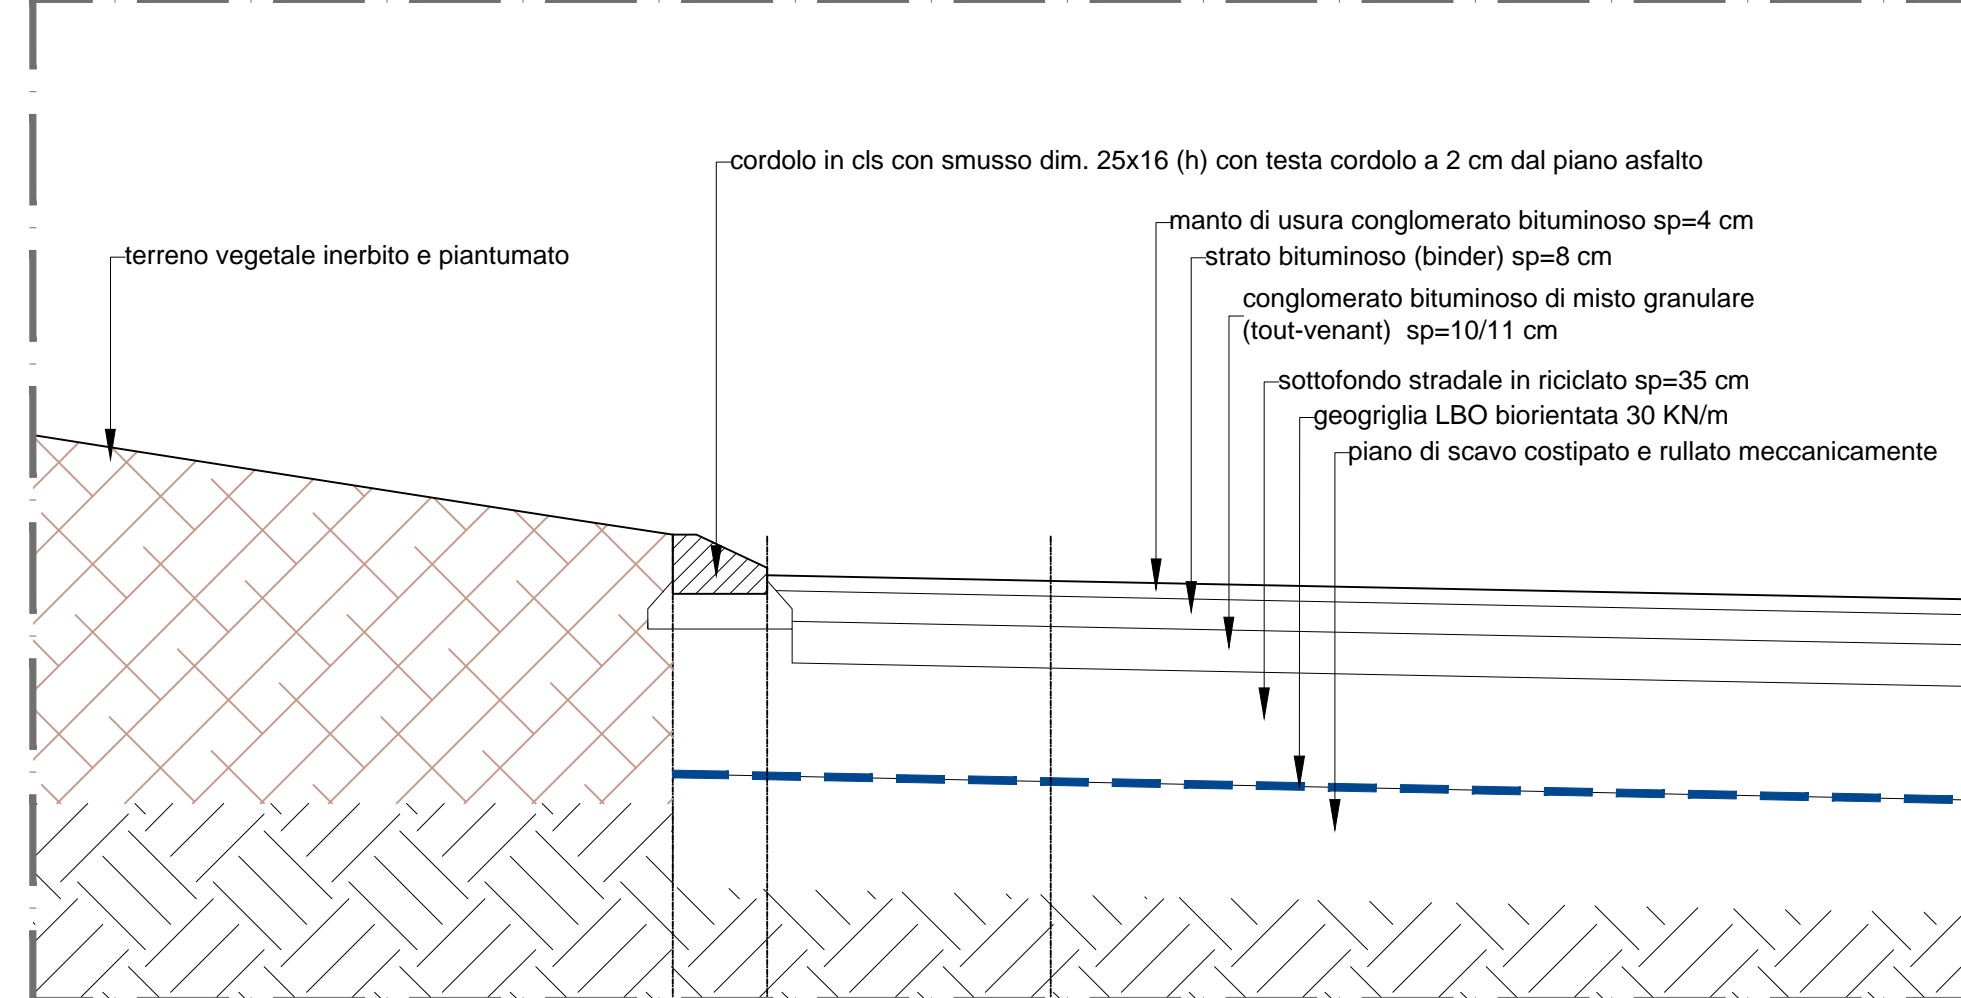

PARTICOLARE 2 - SCALA 1:20

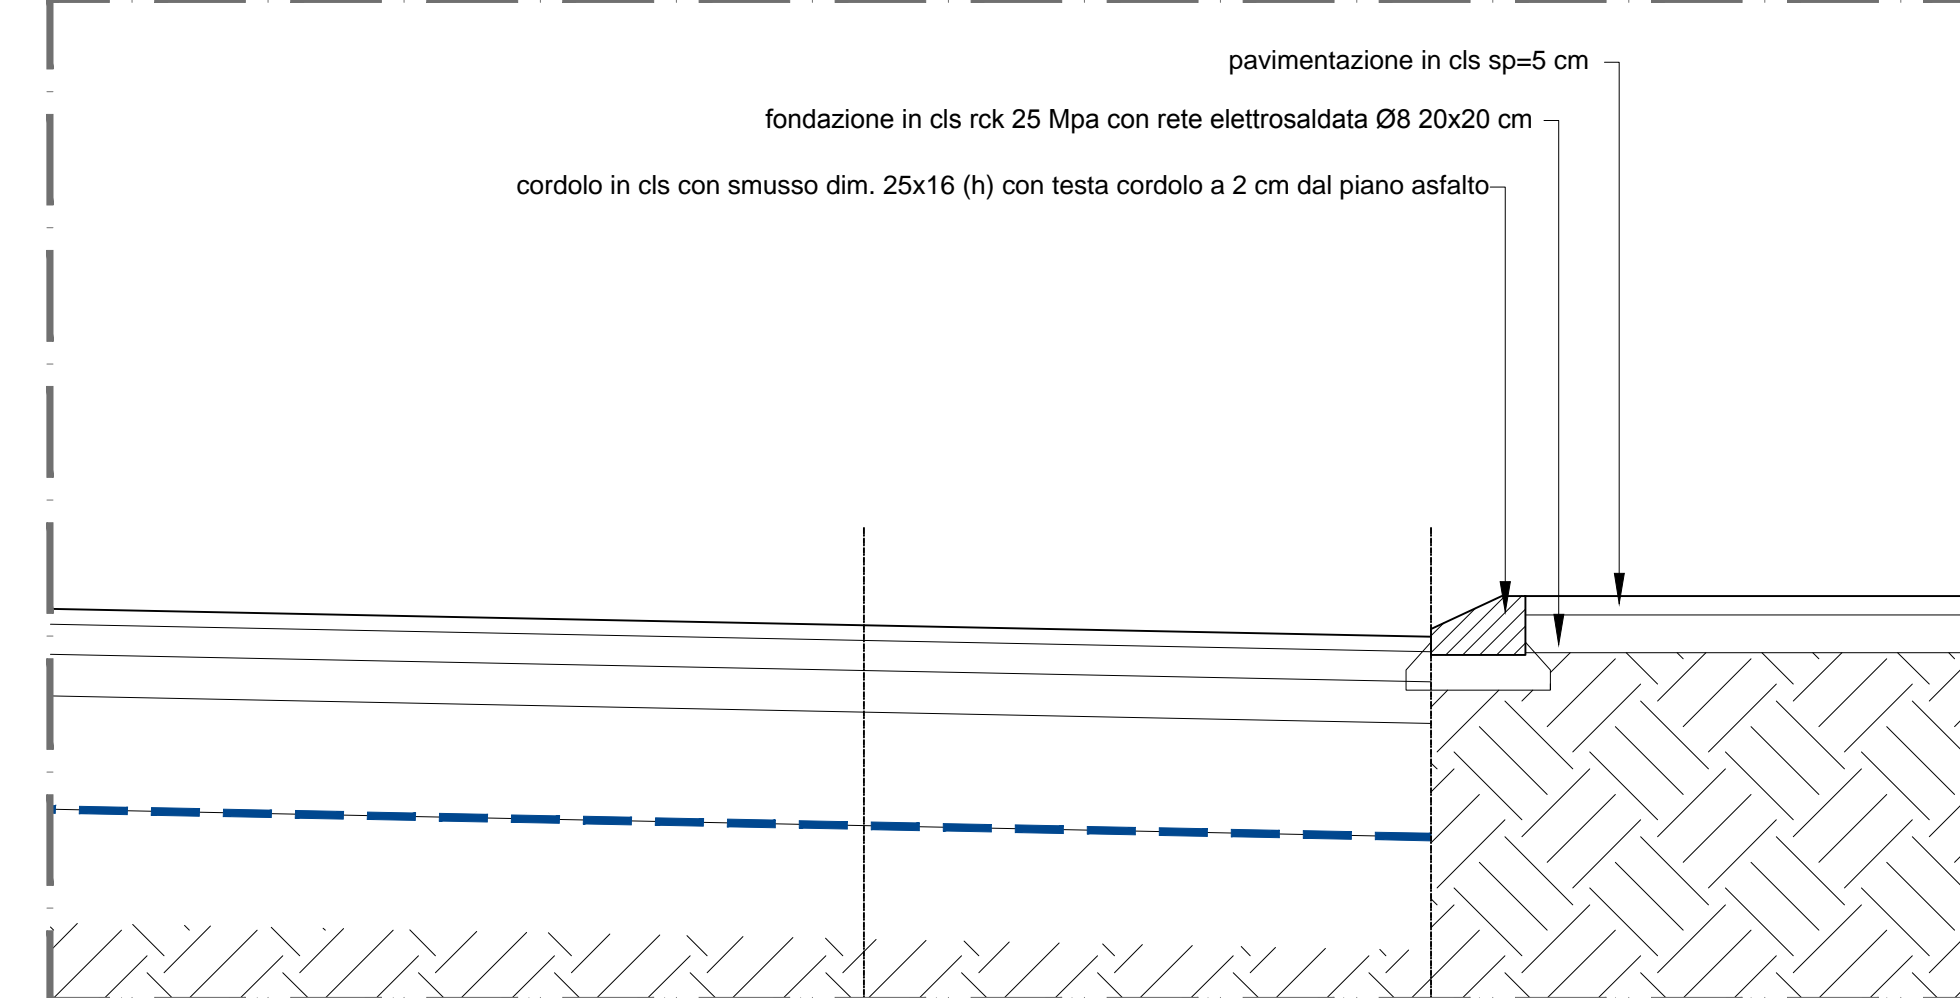

PARTICOLARE 3 - SCALA 1:20

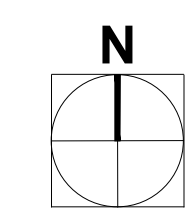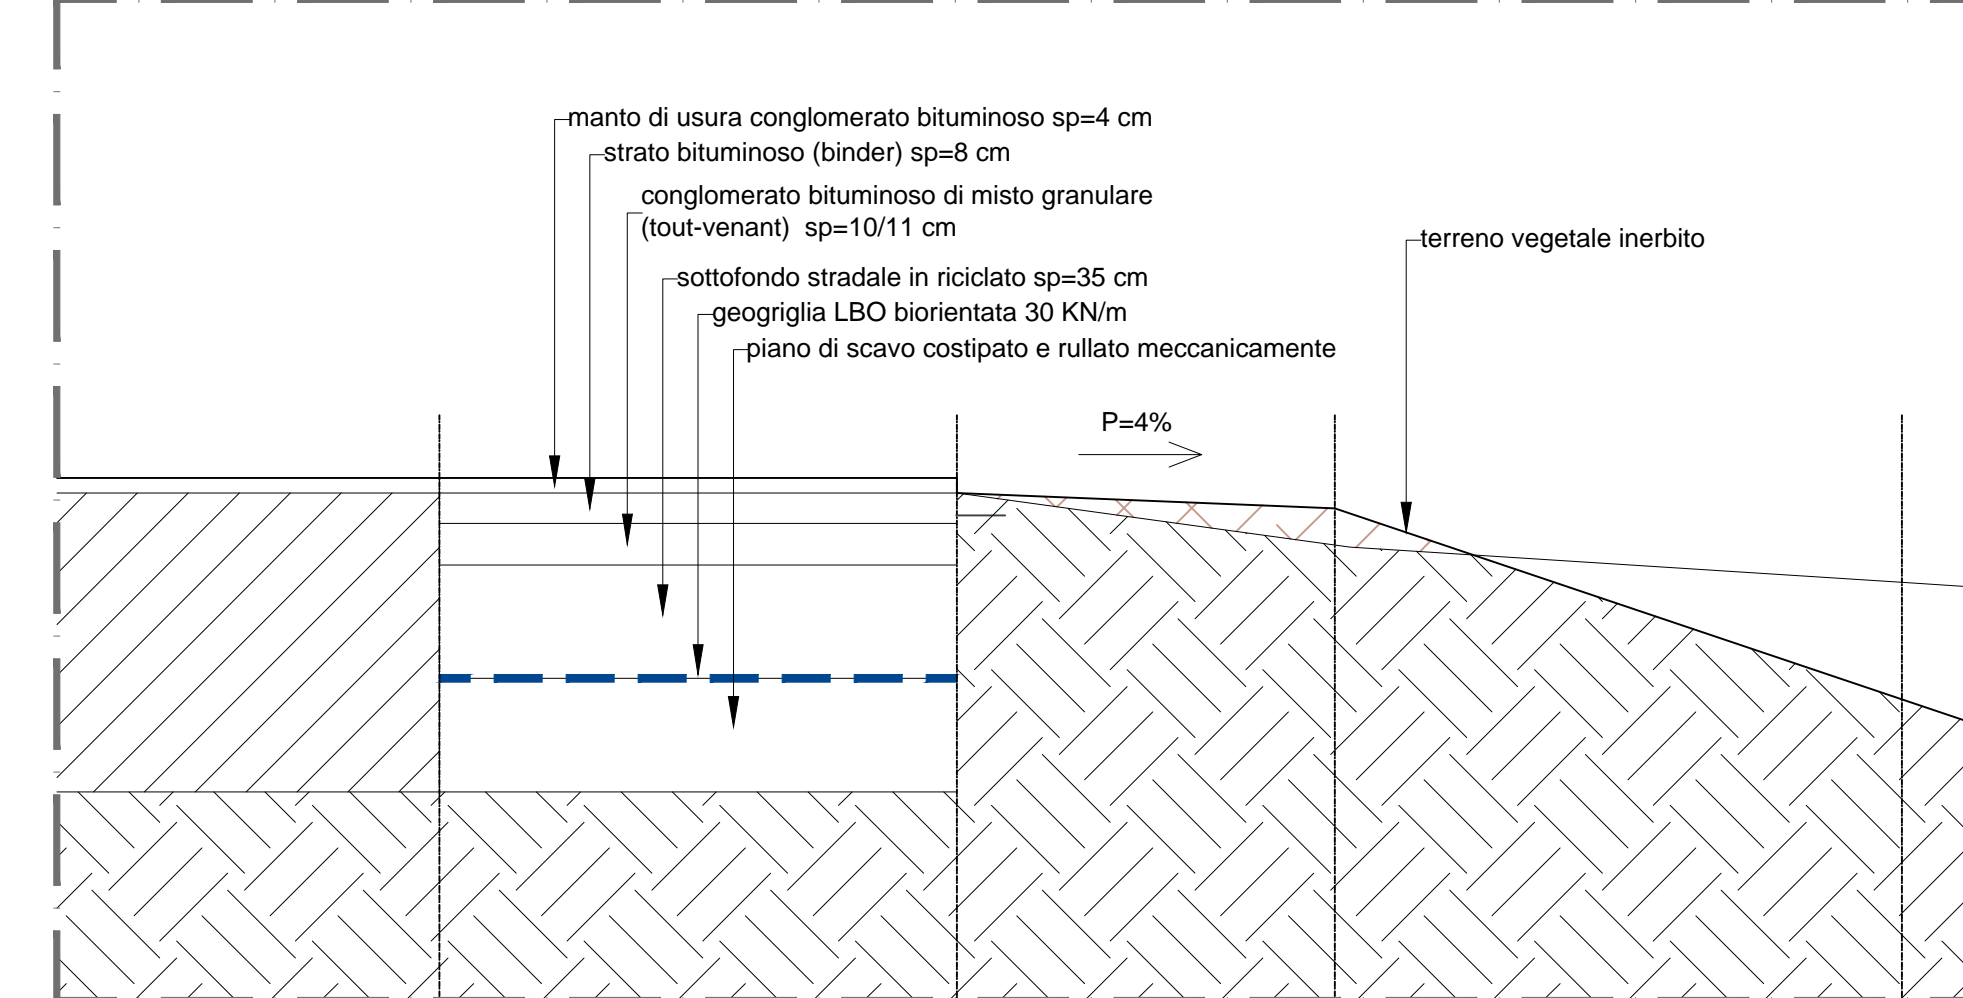

Techbau
Engineering & Construction

REV	05/2019	Prima Emissione	MB	CF	AM
REV	DATA	Descrizione	PE	Drawn by	ET
CLIENTE	Client		LUGOCC Site		PM
PROGETTO	Project		OGGETTO	Subject	
OPERE DI URBANIZZAZIONE			PEC AMBITO NORD		
TITOLO DOCUMENTO	Document name		CODICE ARCHIVIO	Archive Code	
ROTATORIA B			19017 D 00 AU 009 GA		
PLANIMETRIA DI PROGETTO, SEZIONI TIPO E PARTICOLARI COSTRUTTIVI			SCALA	Scale	
			1:250 - 1:50 - 1:20		
			NUMERO	Number	
			AU009 - 00		

La proprietà di questo disegno è riservata ai termini di legge. Qualunque riproduzione o utilizzazione senza permesso non può essere fatta senza autorizzazione.
The property of this drawing is reserved according to law. Any reproduction or utilization without permission is prohibited.