


LE G E N D A

-  AREE FERROVIARIE ESISTENTI
Art. 3.2.2
-  AREE PER LA VIABILITA' ESISTENTI
Art. 3.2.2
-  ACQUE PRINCIPALI E SPECCHI D'ACQUA
-  AREE CIMITERIALI
Art. 3.2.3
-  AREE PER IMPIANTI URBANI
Art. 3.2.3
-  AREE PER SERVIZI ED ATTREZZATURE SOCIALI, PUBBLICI O D'USO PUBBLICO, PER L'ISTRUZIONE (m) = materna (e) = elementare (M) = media
Art. 3.2.4
-  AREE PER SERVIZI ED ATTREZZATURE SOCIALI, PUBBLICI O D'USO PUBBLICO, PER ATTREZZATURE DI INTERESSE COMUNE
Art. 3.2.4
-  AREE PER SERVIZI ED ATTREZZATURE SOCIALI, PUBBLICI O D'USO PUBBLICO, PER SPAZI PUBBLICI A PARCO, PER IL GIOCO E LO SPORT
Art. 3.2.4
-  AREE PER SERVIZI ED ATTREZZATURE SOCIALI, PUBBLICI O D'USO PUBBLICO, A SERVIZIO DELLA MOBILITA' (PARCHEGGI)
Art. 3.2.4
-  AREE PER SERVIZI ED ATTREZZATURE SOCIALI, PUBBLICI O D'USO PUBBLICO A SERVIZIO DELLA MOBILITA' (PISTE CICLABILI)
Art. 3.2.4
-  AREE PER SERVIZI ED ATTREZZATURE, A SERVIZIO DEGLI INSEDIAMENTI PRODUTTIVI, COMMERCIALI, RICETTIVI
Art. 3.2.4
-  AREE PER SERVIZI ED ATTREZZATURE SOCIALI, PRIVATE D'INTERESSE COLLETTIVO
Art. 3.2.5

-  INSEDIAMENTI DI ANTICA FORMAZIONE
Art. 3.3.1, 3.3.2, 3.3.3, 3.3.4
-  AREE RESIDENZIALI CONFIGURATE
Art. 3.4.2
-  AREE RESIDENZIALI DI TRASFORMAZIONE E COMPLETAMENTO
Art. 3.4.3
-  AREE RESIDENZIALI DI NUOVO IMPIANTO
Art. 3.4.4
-  AREE RESIDENZIALI DI RIUSO
Art. 3.4.5
-  AREE A VERDE PRIVATO
Art. 3.4.6
-  AREE PRODUTTIVE CONFIGURATE IN AMBITO URBANO
Art. 3.5.2
-  AREE COMMERCIALI CONFIGURATE, E DI COMPLETAMENTO
Art. 3.5.6
-  AREE COMMERCIALI: IMPIANTI PER LA DISTRIBUZIONE DI CARBURANTI = (d)
Art. 3.5.6
-  COMPATIBILITÀ CON LA DESTINAZIONE RICETTIVA DI CUI ALL'ART. 2.3.1 DELLE NTA
-  AREE AGRICOLE ED EDIFICI RURALI IN AMBITO URBANO
Art. 3.6.3
-  AREE AGRICOLE PRODUTTIVE
Art. 3.6.4
-  NUCLEI RURALI
Art. 3.6.5
-  LIMITE DELLE FASCE DI RISPETTO DELLA VIABILITA' PRINCIPALE, DELLA FERROVIA, DELLE ACQUE, DA IMPIANTI TECNOLOGICI PUBBLICI
Art. 4.2.1, 4.2.2, 4.2.3, 4.2.4, 4.2.6
-  LIMITE FASCIA DI RISPETTO CIMITERIALE
Art. 4.2.5
-  LIMITE FASCE DI RISPETTO DEI POZZI IDROPOTABILI
Art. 4.2.6
-  FRONTI E SINGOLI ELEMENTI DA SALVAGUARDARE
Art. 4.3.2
-  AREE A VERDE DI RISPETTO AMBIENTALE
Art. 4.3.3
-  FASCIA DI PERTINENZA PAESAGGISTICA DEL TORRENTE AGOGNA, ROGGIA MORA, CANALE CAVOUR
Art. 4.3.8, 4.3.9
-  PERIMETRAZIONE DEL NUCLEO ANTICO
-  LINEE ELETTRICHE AEREE ESTERNE
-  CONFINI COMUNALI
-  AMBITO SOGGETTO A PIANIFICAZIONE ESECUTIVA O A PERMESSO DI COSTRUIRE CONVENZIONATO
-  AMBITO SOGGETTO A PIANIFICAZIONE ESECUTIVA O A PERMESSO DI COSTRUIRE CONVENZIONATO IN CORSO DI ATTUAZIONE
-  PERIMETRAZIONE DELLE AREE SOGGETTE A PIANIFICAZIONE ESECUTIVA (S.U.E.) O A PERMESSO DI COSTRUIRE CONVENZIONATO
-  PERIMETRAZIONE DI PIANIFICAZIONE ESECUTIVA O A PERMESSO DI COSTRUIRE CONVENZIONATO IN CORSO DI ATTUAZIONE

EDIFICI E MANUFATTI DI VALORE STORICO - AMBIENTALE E DOCUMENTARIO
Art. 3.3.4 (Vedi repertorio di cui all' Art. 4.3.2)

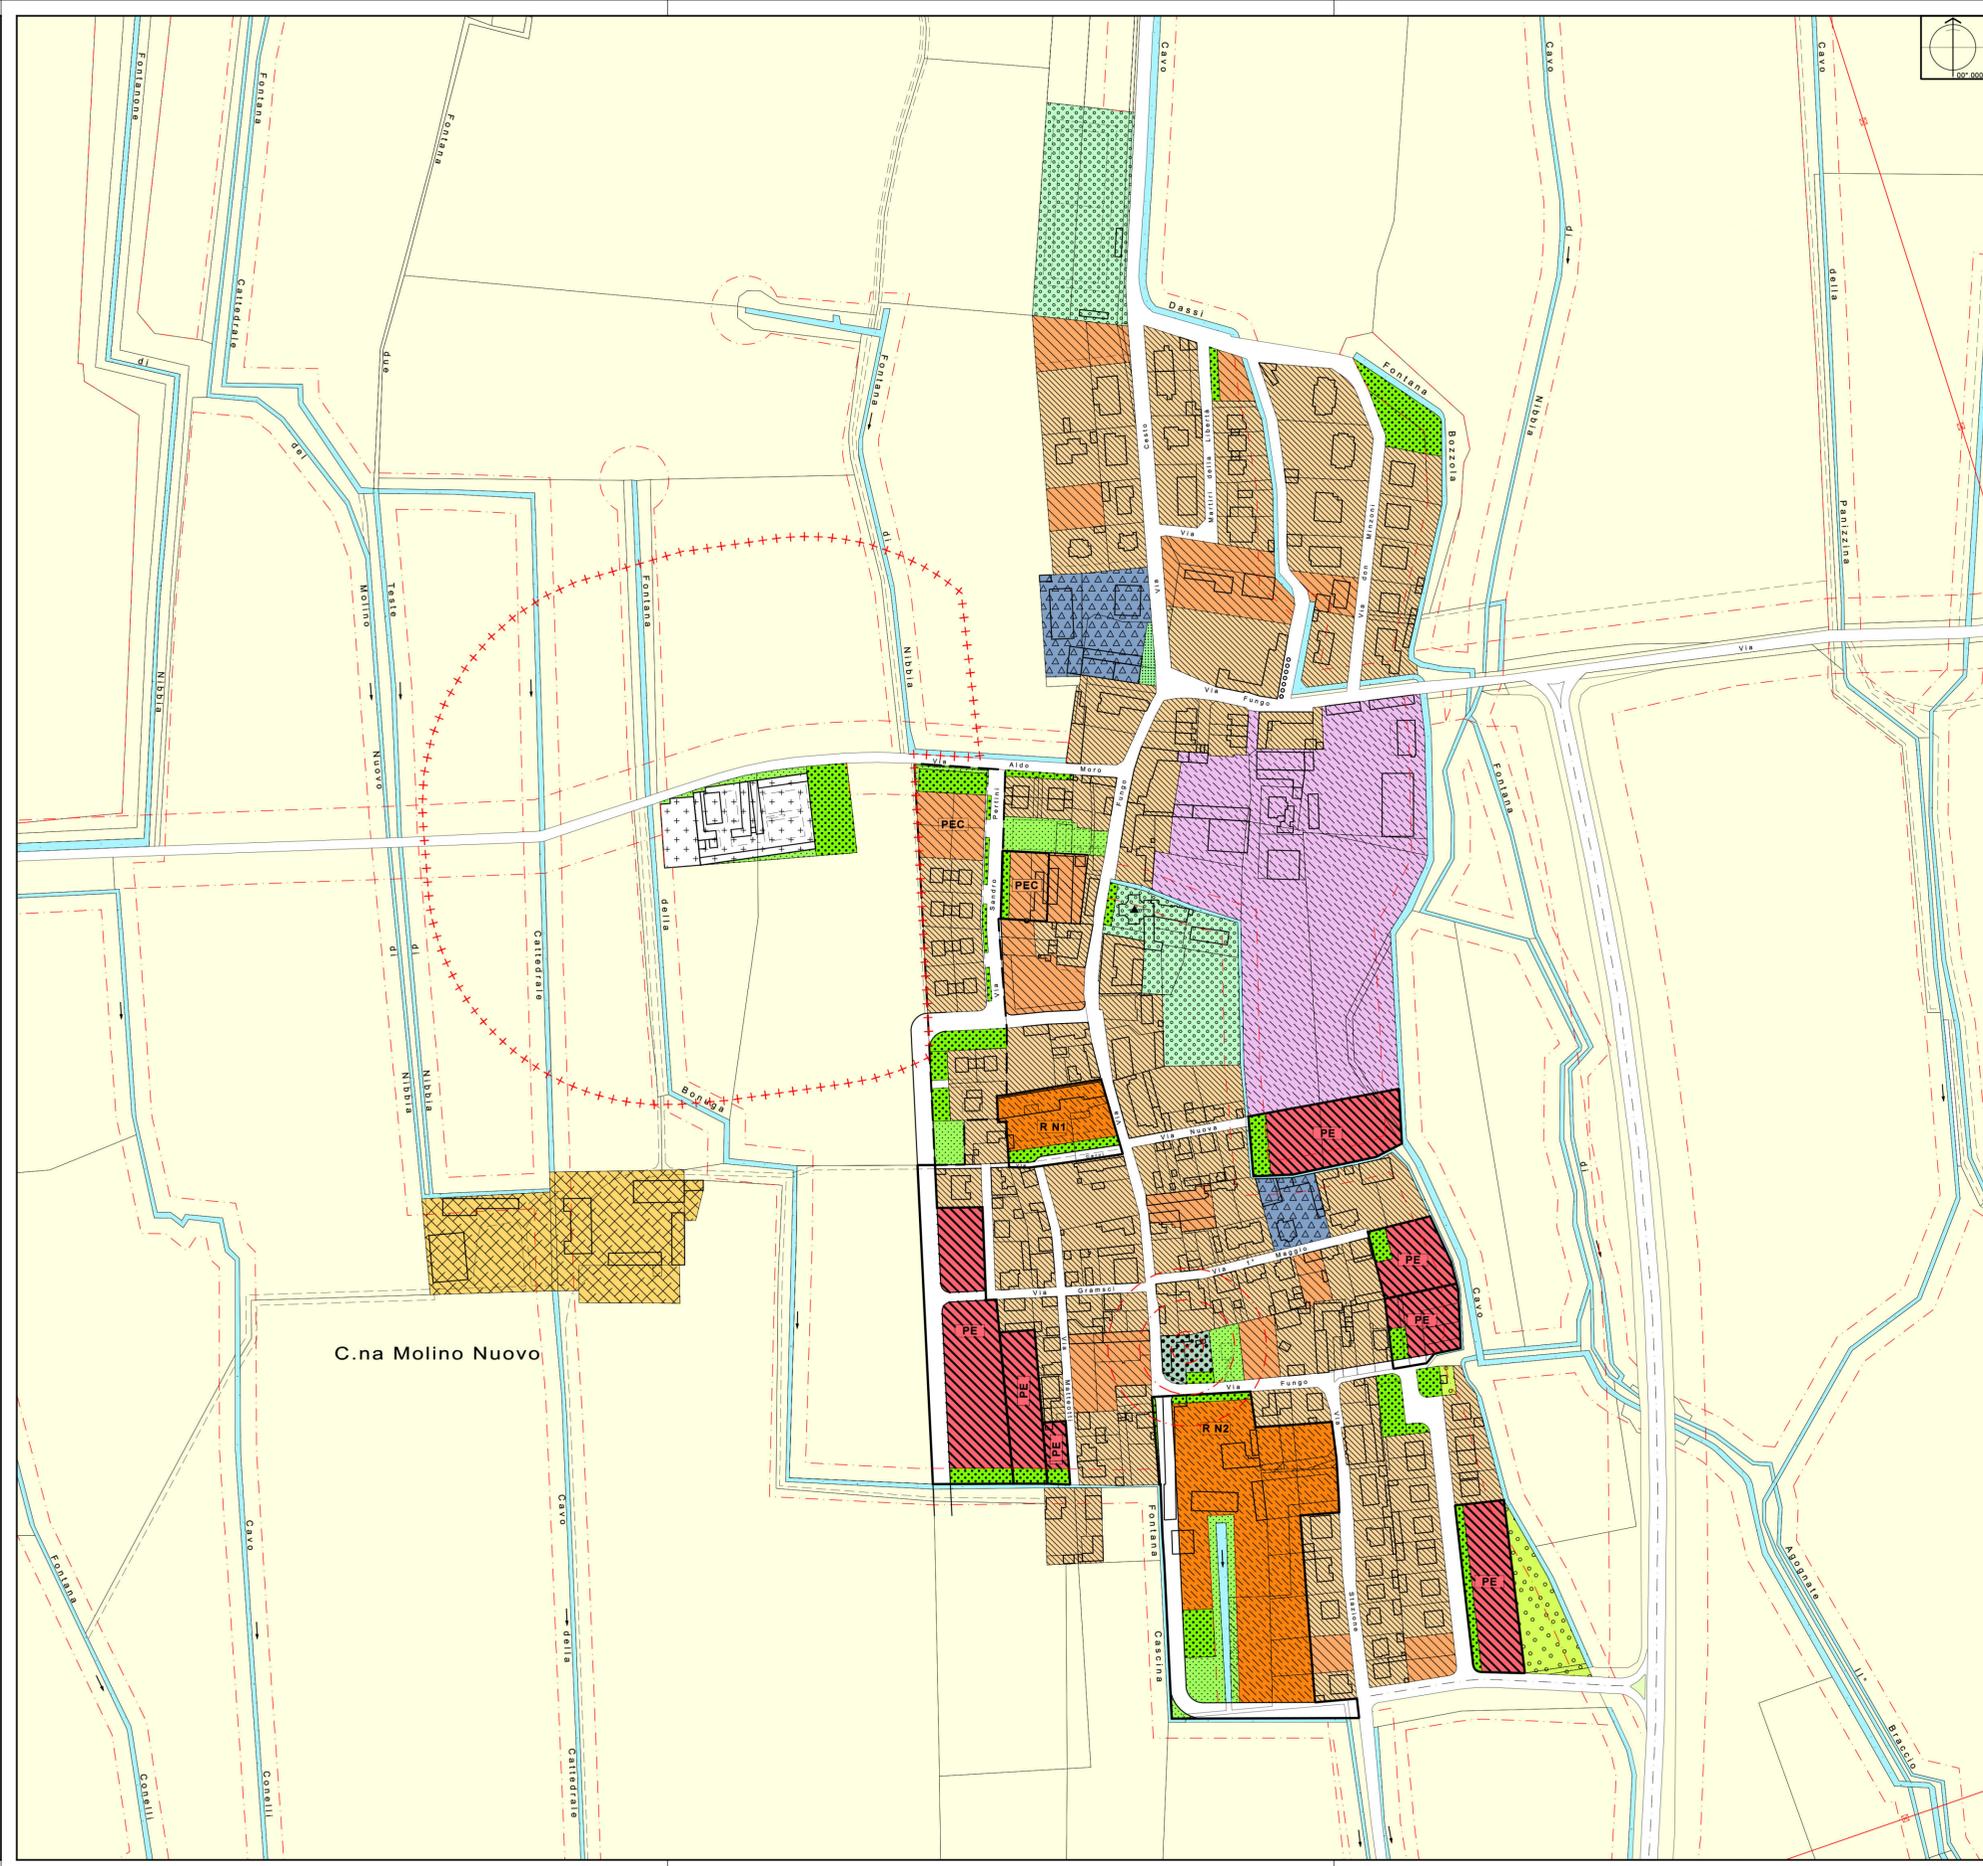

Regione Piemonte Provincia Novara A.S.L. Novara Legge regionale n. 56 del 5.12.1977 successive modificazioni e integrazioni	<h2 style="margin: 0;">Comune di SAN PIETRO MOSEZZO</h2> <h1 style="margin: 0;">P.R.G.C. 2006</h1> <h3 style="margin: 0;">Piano Regolatore Generale Comunale</h3> <p style="font-size: small; margin: 0;">approvato con D.G.R. 31-11859 del 28.07.2009, pubblicato sul B.U.R. n. 31 del 06.08.2009 modificata con D.G.R. 37-3747 del 27.04.2012, pubblicata sul B.U.R. n. 19 del 10.05.2012</p> <h3 style="margin: 0;">Variante 3</h3> <p style="font-size: x-small; margin: 0;">(variante parziale: art. 17, comma 5°, legge regionale 56/77 s.m.i.)</p> <h3 style="margin: 0;">PROGETTO PRELIMINARE</h3>
L'estensore della Variante Architetto Gian Carlo Paglia	delibera C.C. n. del esecutiva il
Il Sindaco Il Segretario comunale le L'estensore della Variante	Il Responsabile del procedimento
base cartografica aggiornata al: DICEMBRE 2005	Il Responsabile del procedimento
Scala 1:2000	Titolo dell'elaborato:
Tav. P 05	Nibbia: Perimetrazione urbana: destinazione e uso delle aree