

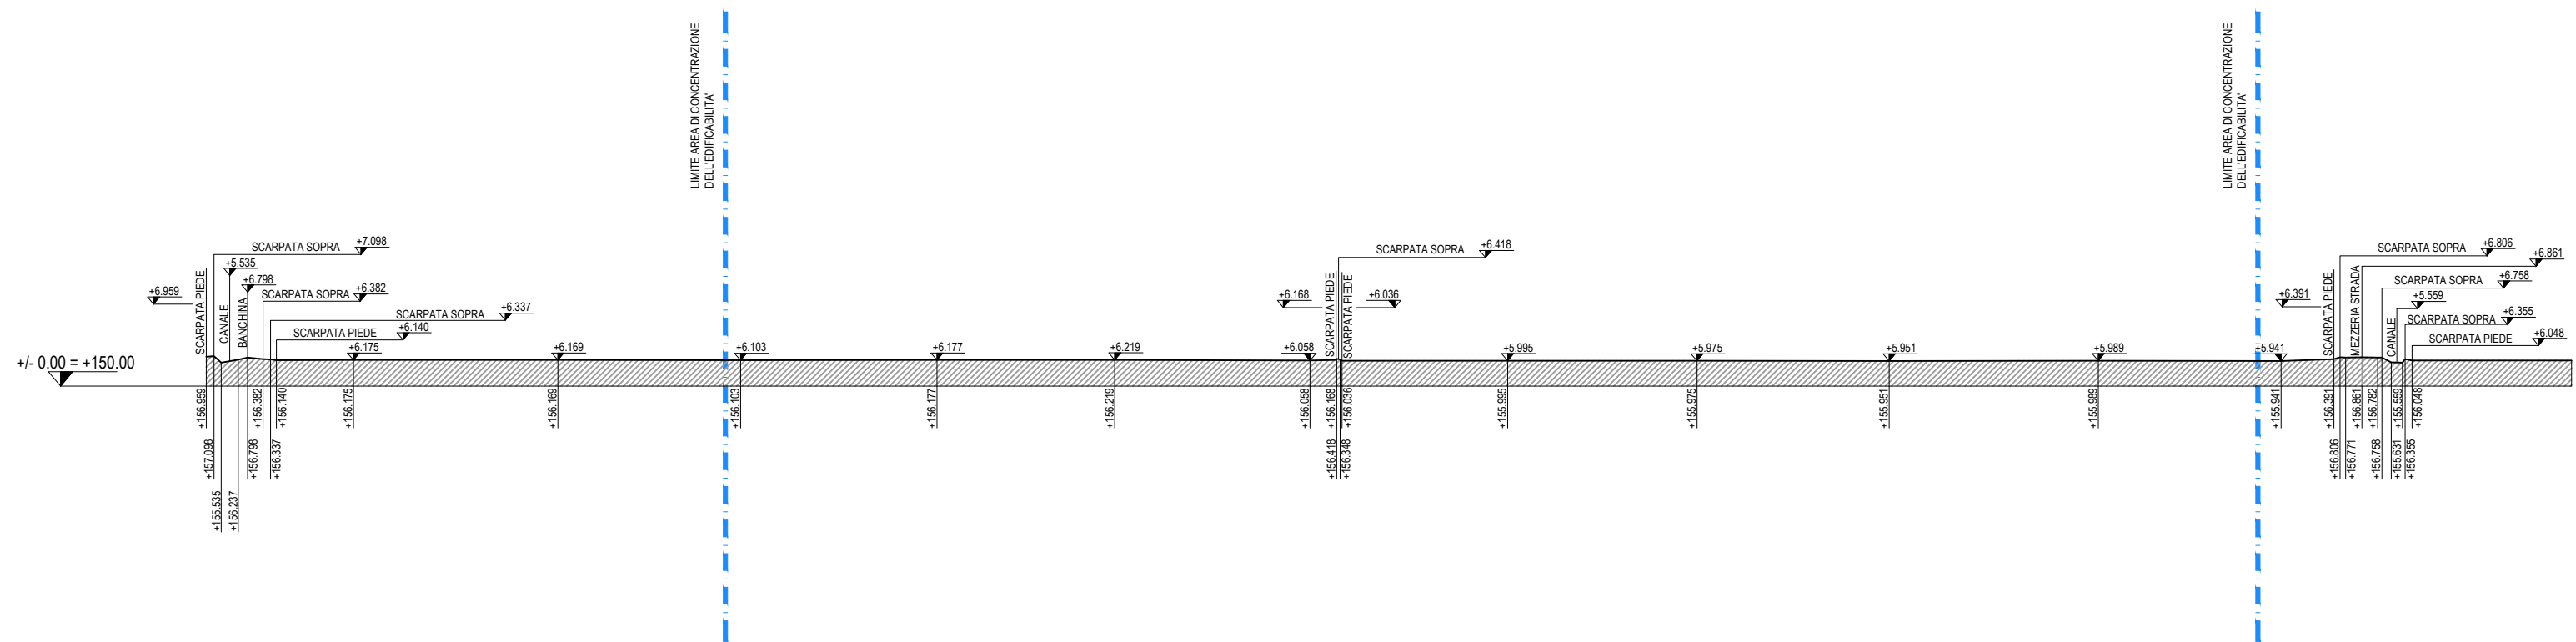
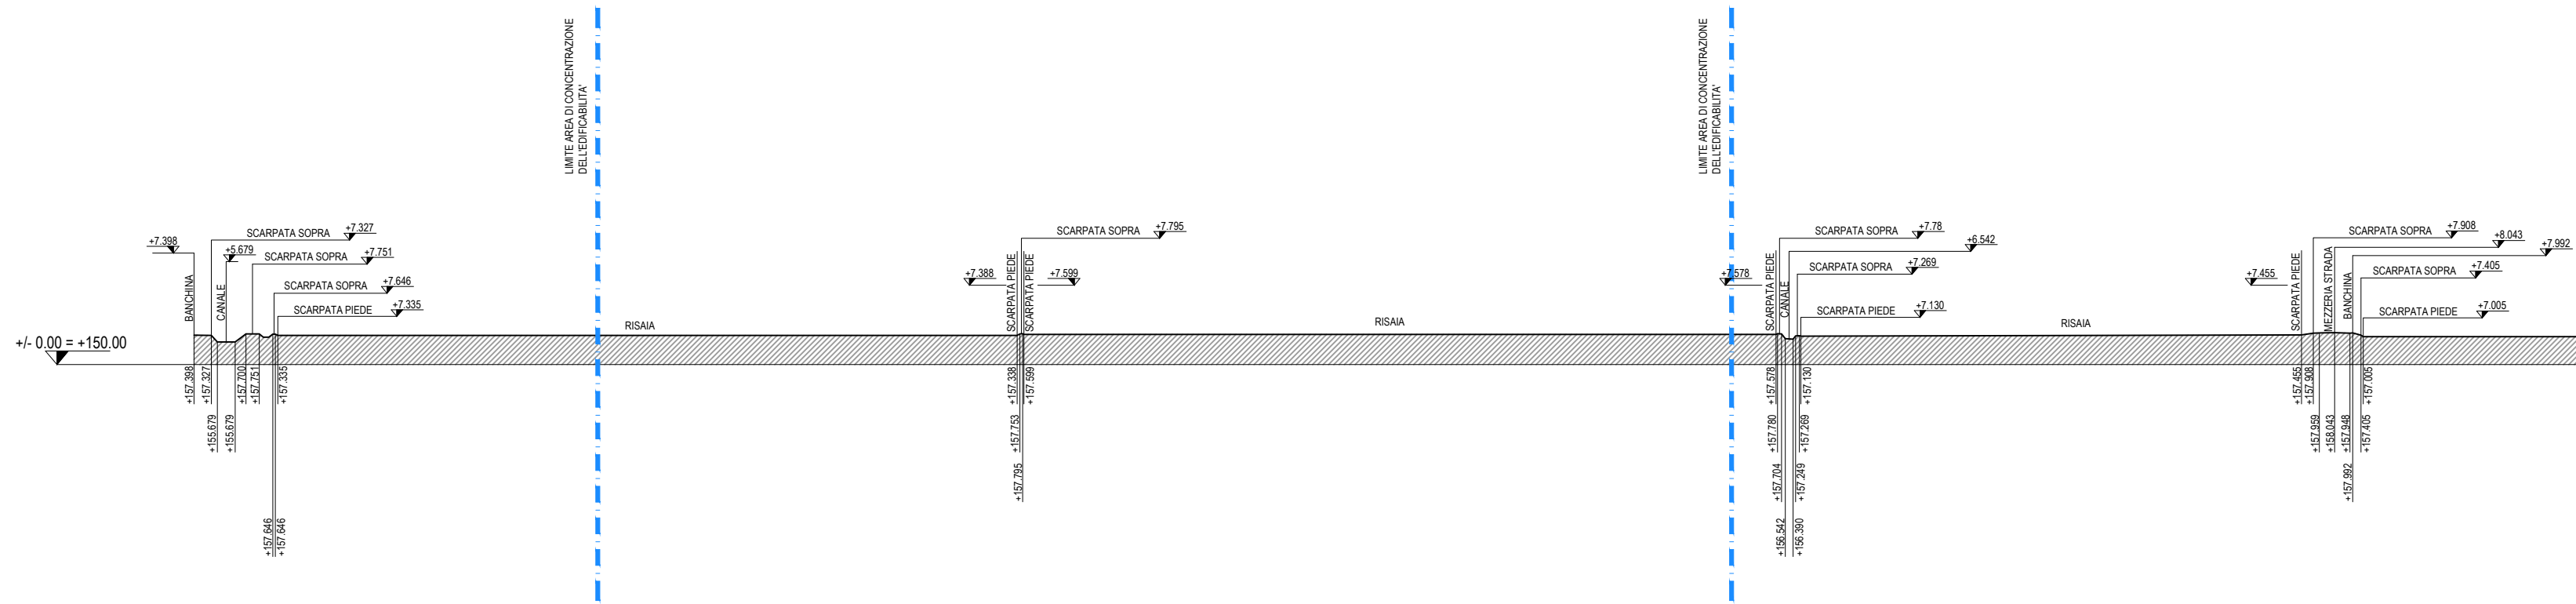
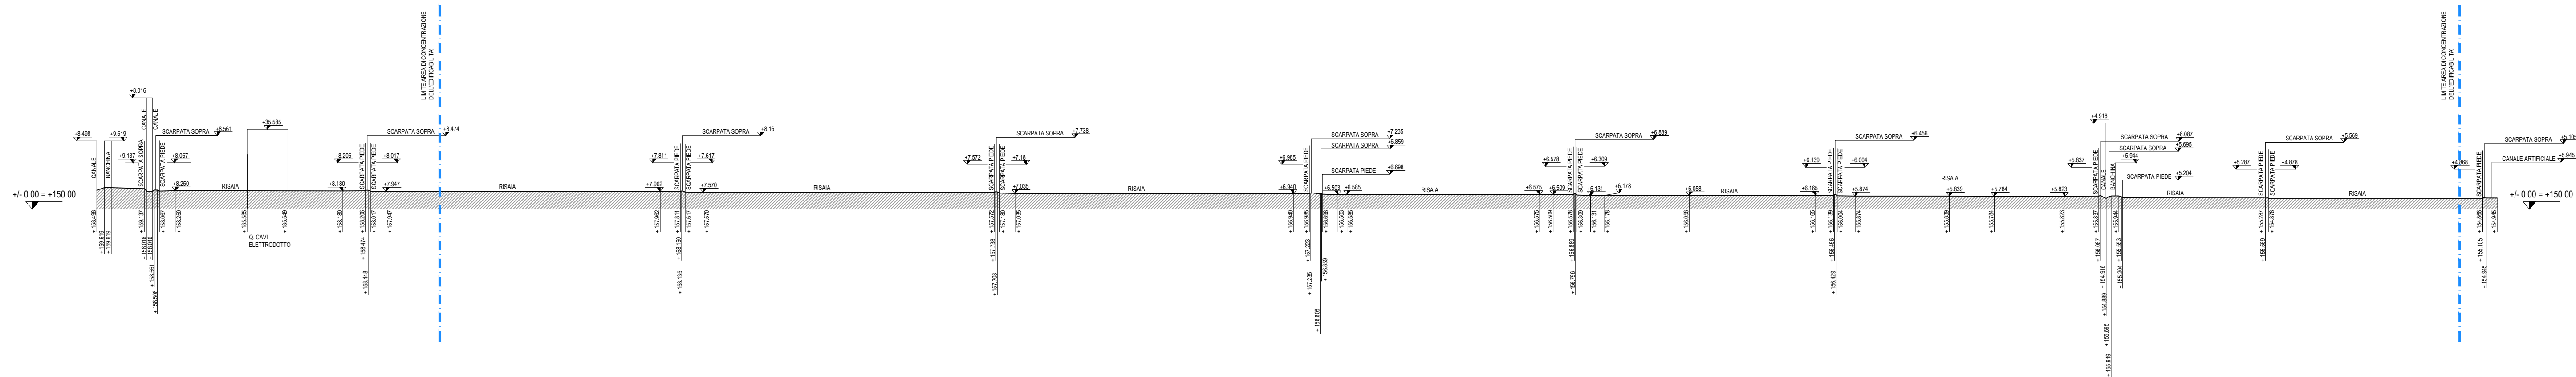


IMMAGINE 1



IMMAGINE 2

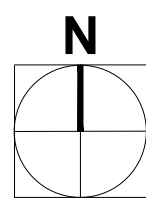


IMMAGINE 3



LEGENDA

- AREA D'INTERVENTO - COMPARTO ATTUATIVO 1
- LIMITE DI CONCENTRAZIONE DELL'EDIFICABILITA'
- PUNTI DI RIPRESA FOTOGRAFICA



Techbau
Engineering & Construction

00 18/03/2019 Prima Emisione MB CF AM
REV. DATA, Descr. DESCRIZIONE Description PE Drawn by RT Check by PM Appr. by
CLIENTE Client

PROGETTO: PIANO
COMPARTO ATTUATIVO 1

OGGETTO: SAN PIETRO MOSEZZO (NO)
PEC AMBITO NORD

TITOLO DOCUMENTO: Rilievo e piano quotato e documentazione fotografica

19017 D 00 AU 002 GA

SCALA: 1:2000 1:1500

Il tecnico Technical designer NUMERO Number

AU002 - 00

REV.

La proprietà di questo disegno è riservata ai termini di legge. Qualunque riproduzione o utilizzazione senza permesso non può essere fatta senza autorizzazione.
The property of this drawing is reserved according to law. Any reproduction or utilization without prior consent is prohibited without authorization.