




SEZIONE TIPO ST1 - SCALA 1:50

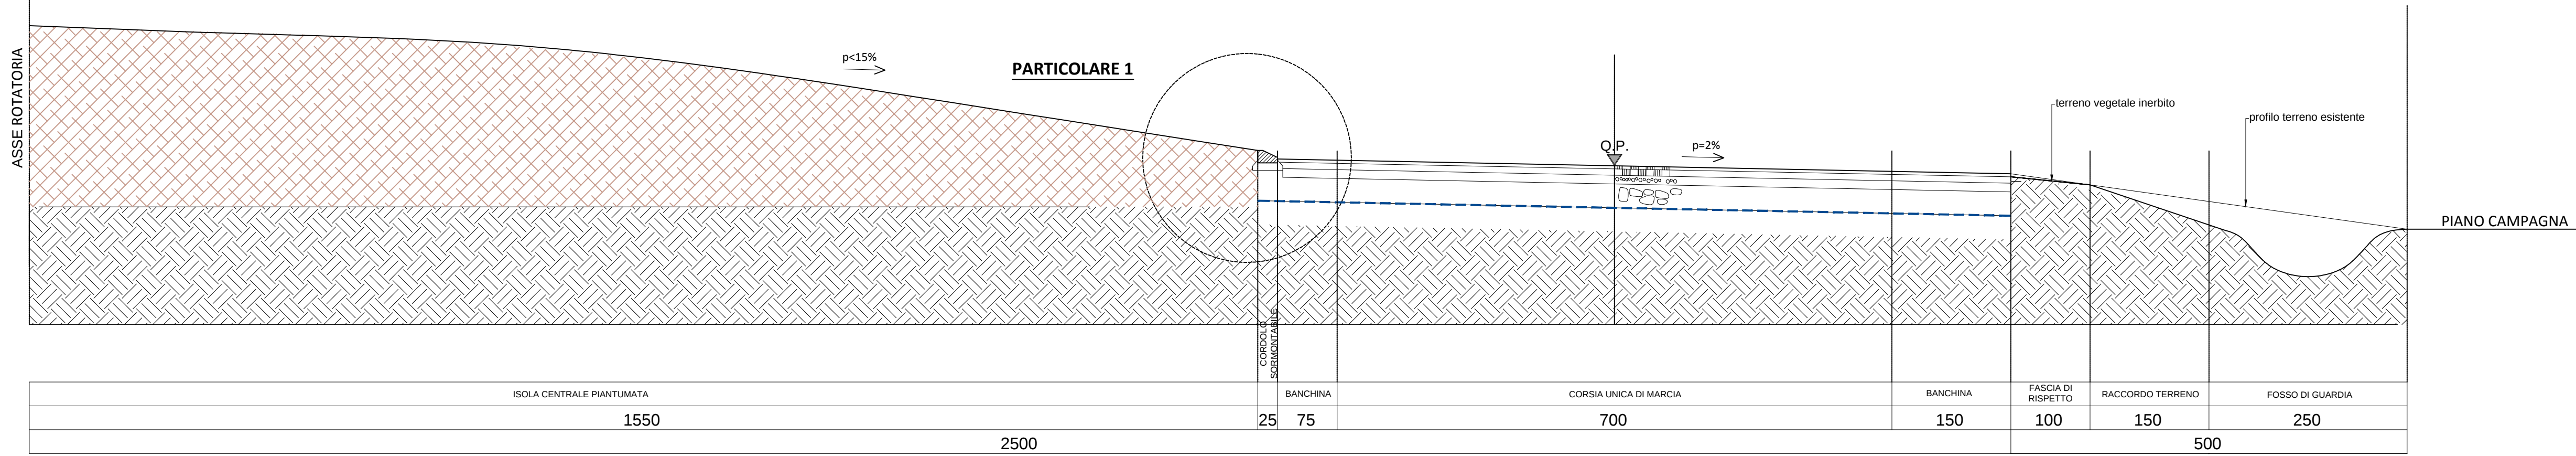


SEZIONE TIPO ST2 - SCALA 1:50

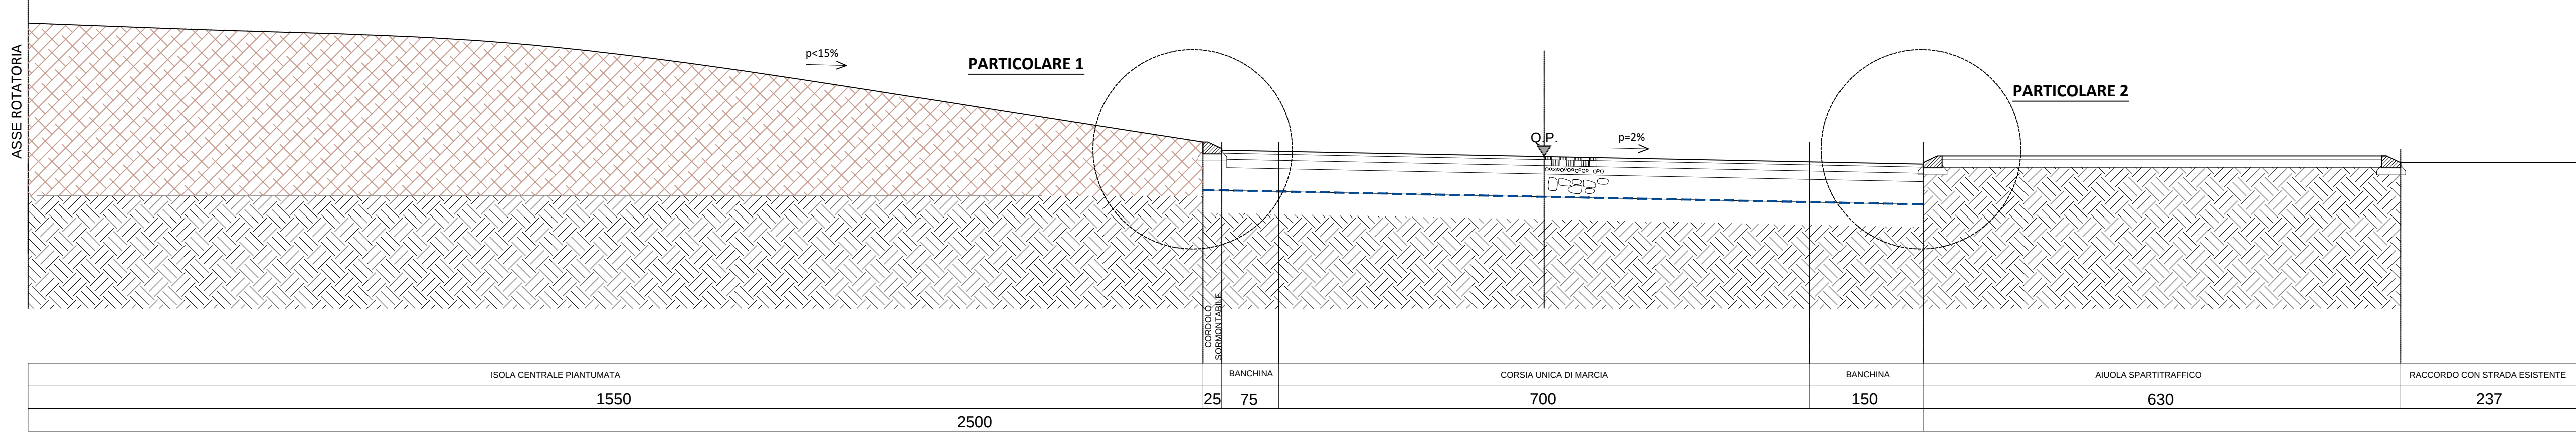


SEZIONE TIPO ST3 - SCALA 1:50

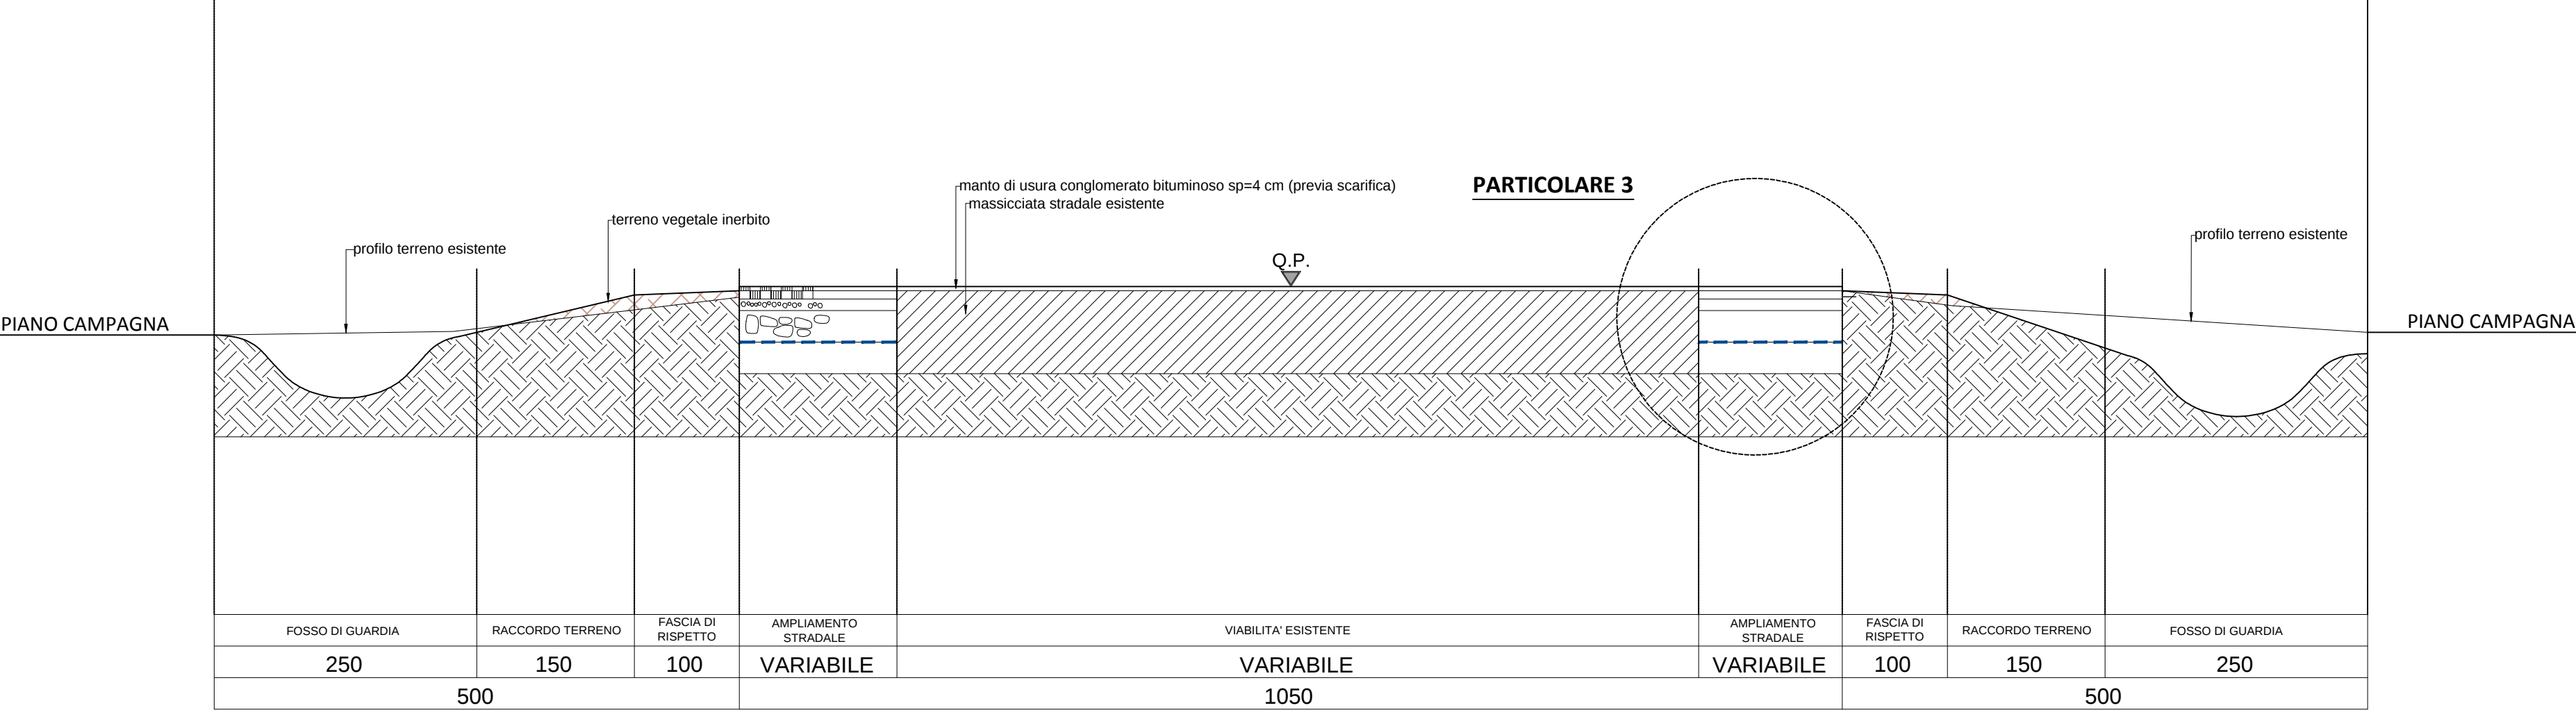


PARTICOLARE 1 - SCALA 1:20

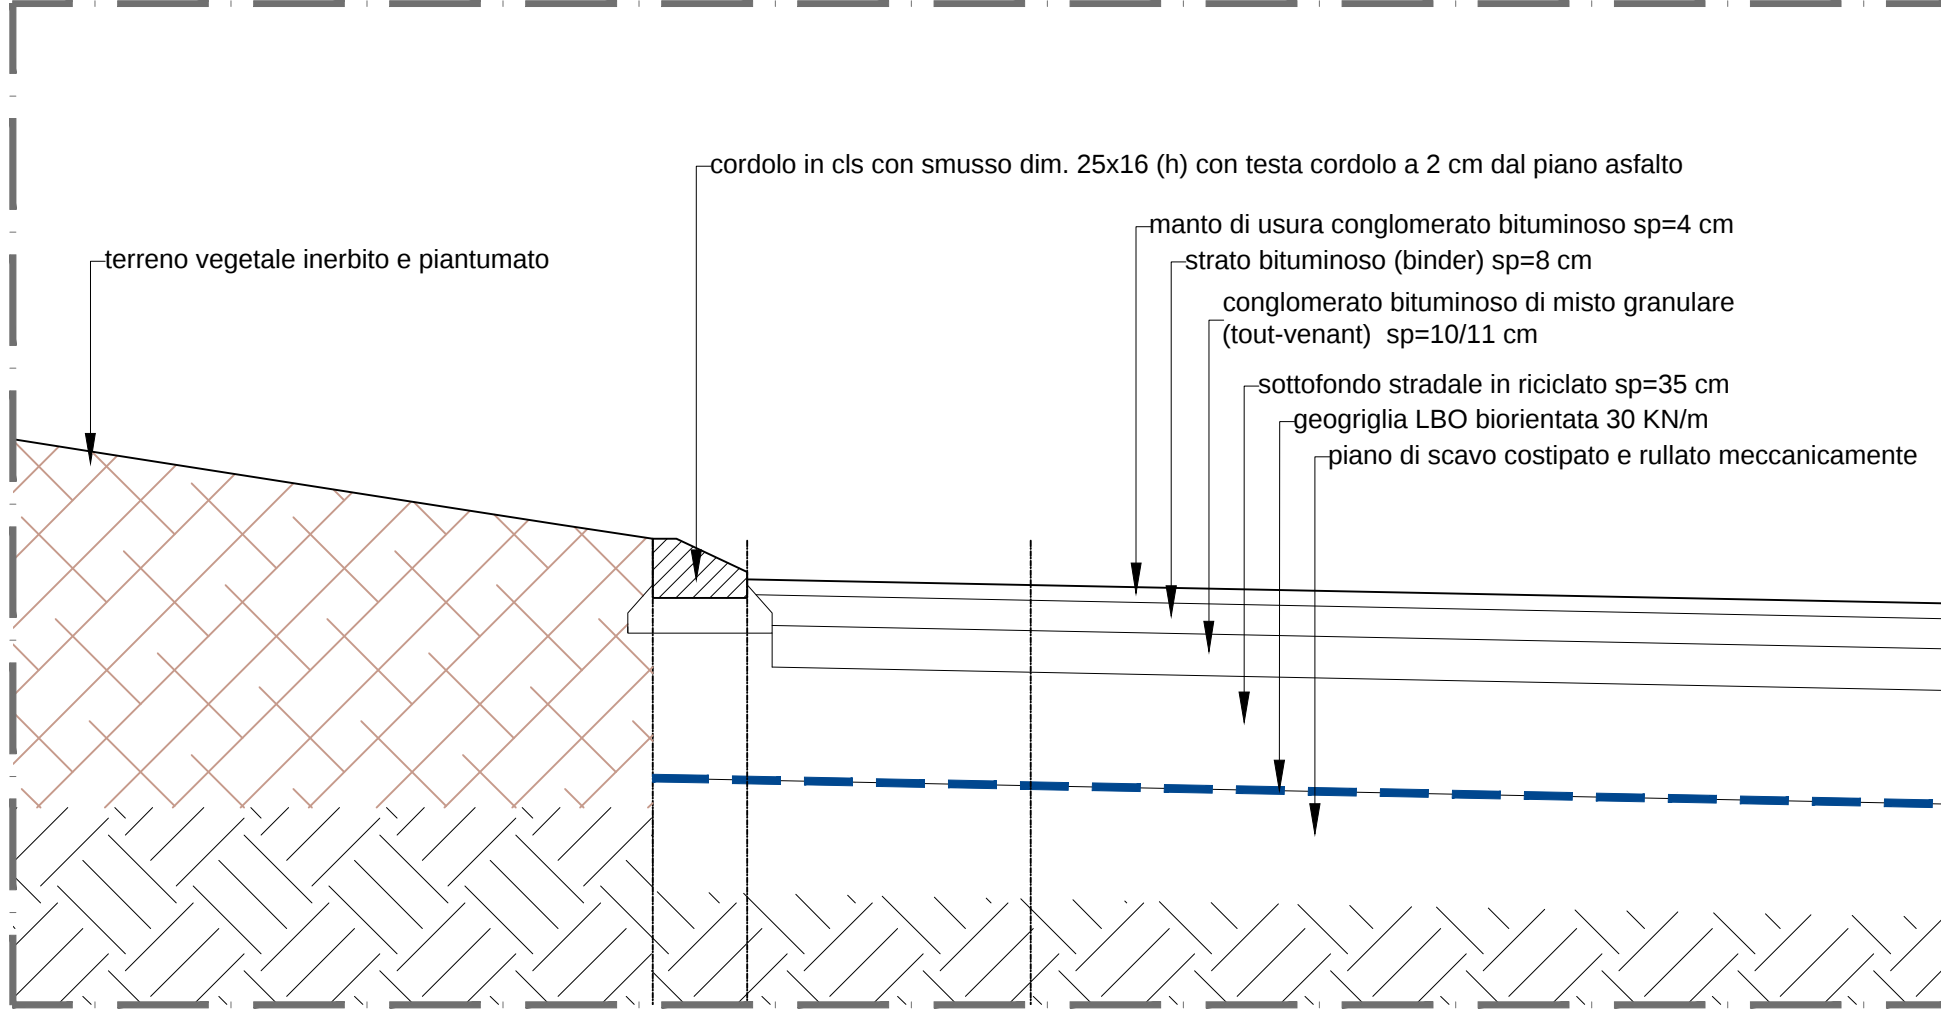


PARTICOLARE 2 - SCALA 1:20

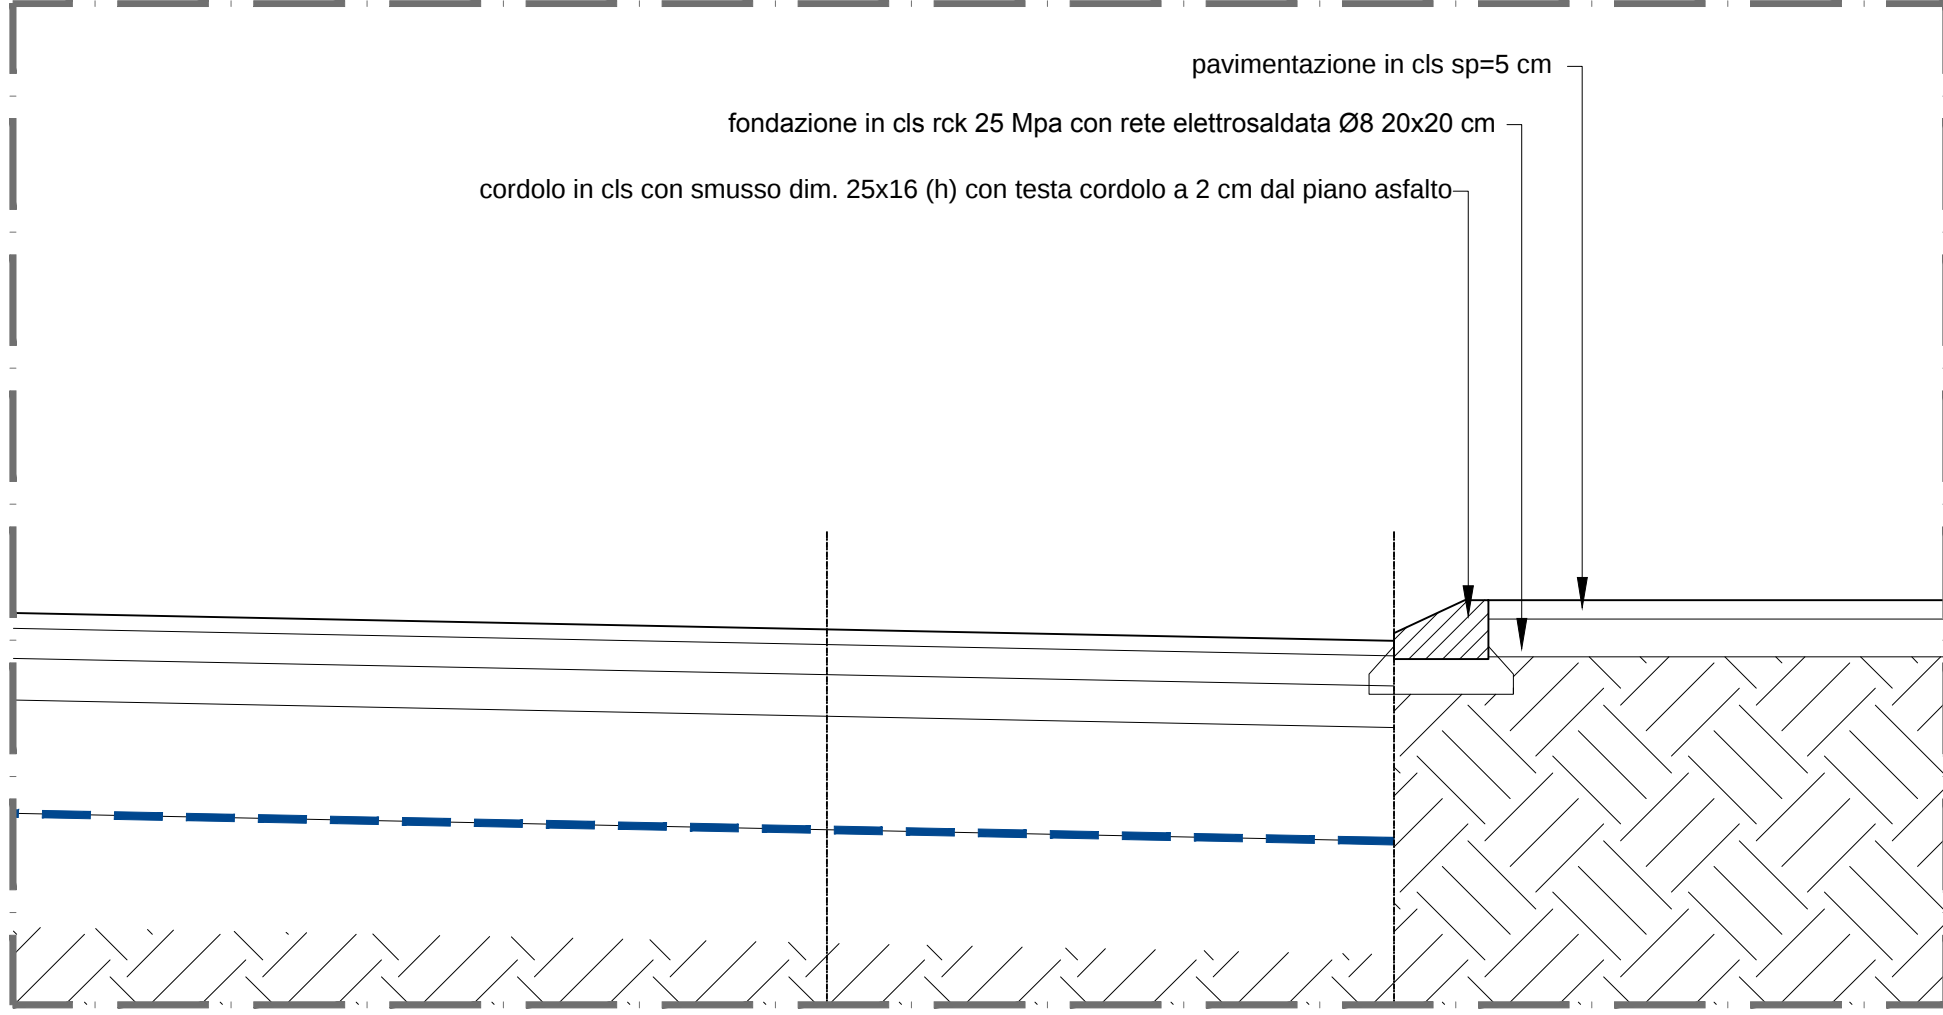


PARTICOLARE 3 - SCALA 1:20

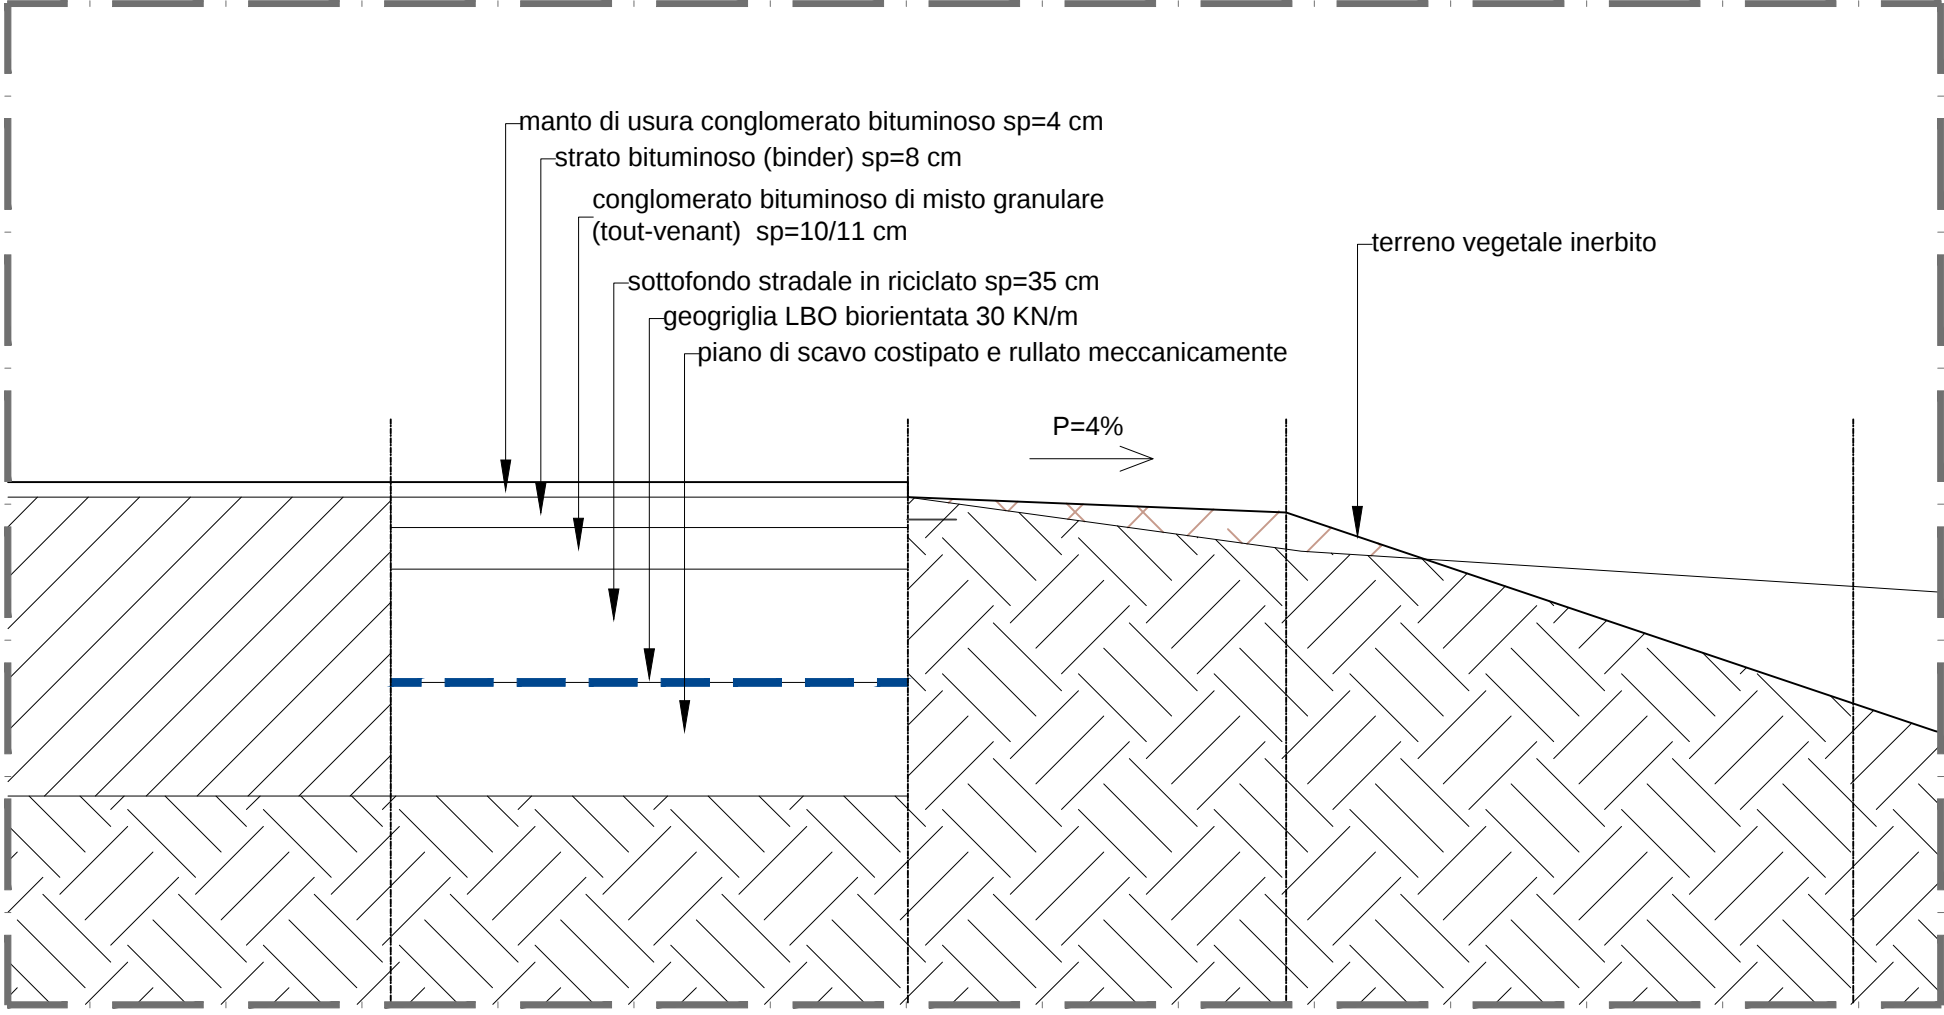

PLANIMETRIA DI PROGETTO - SCALA 1:250

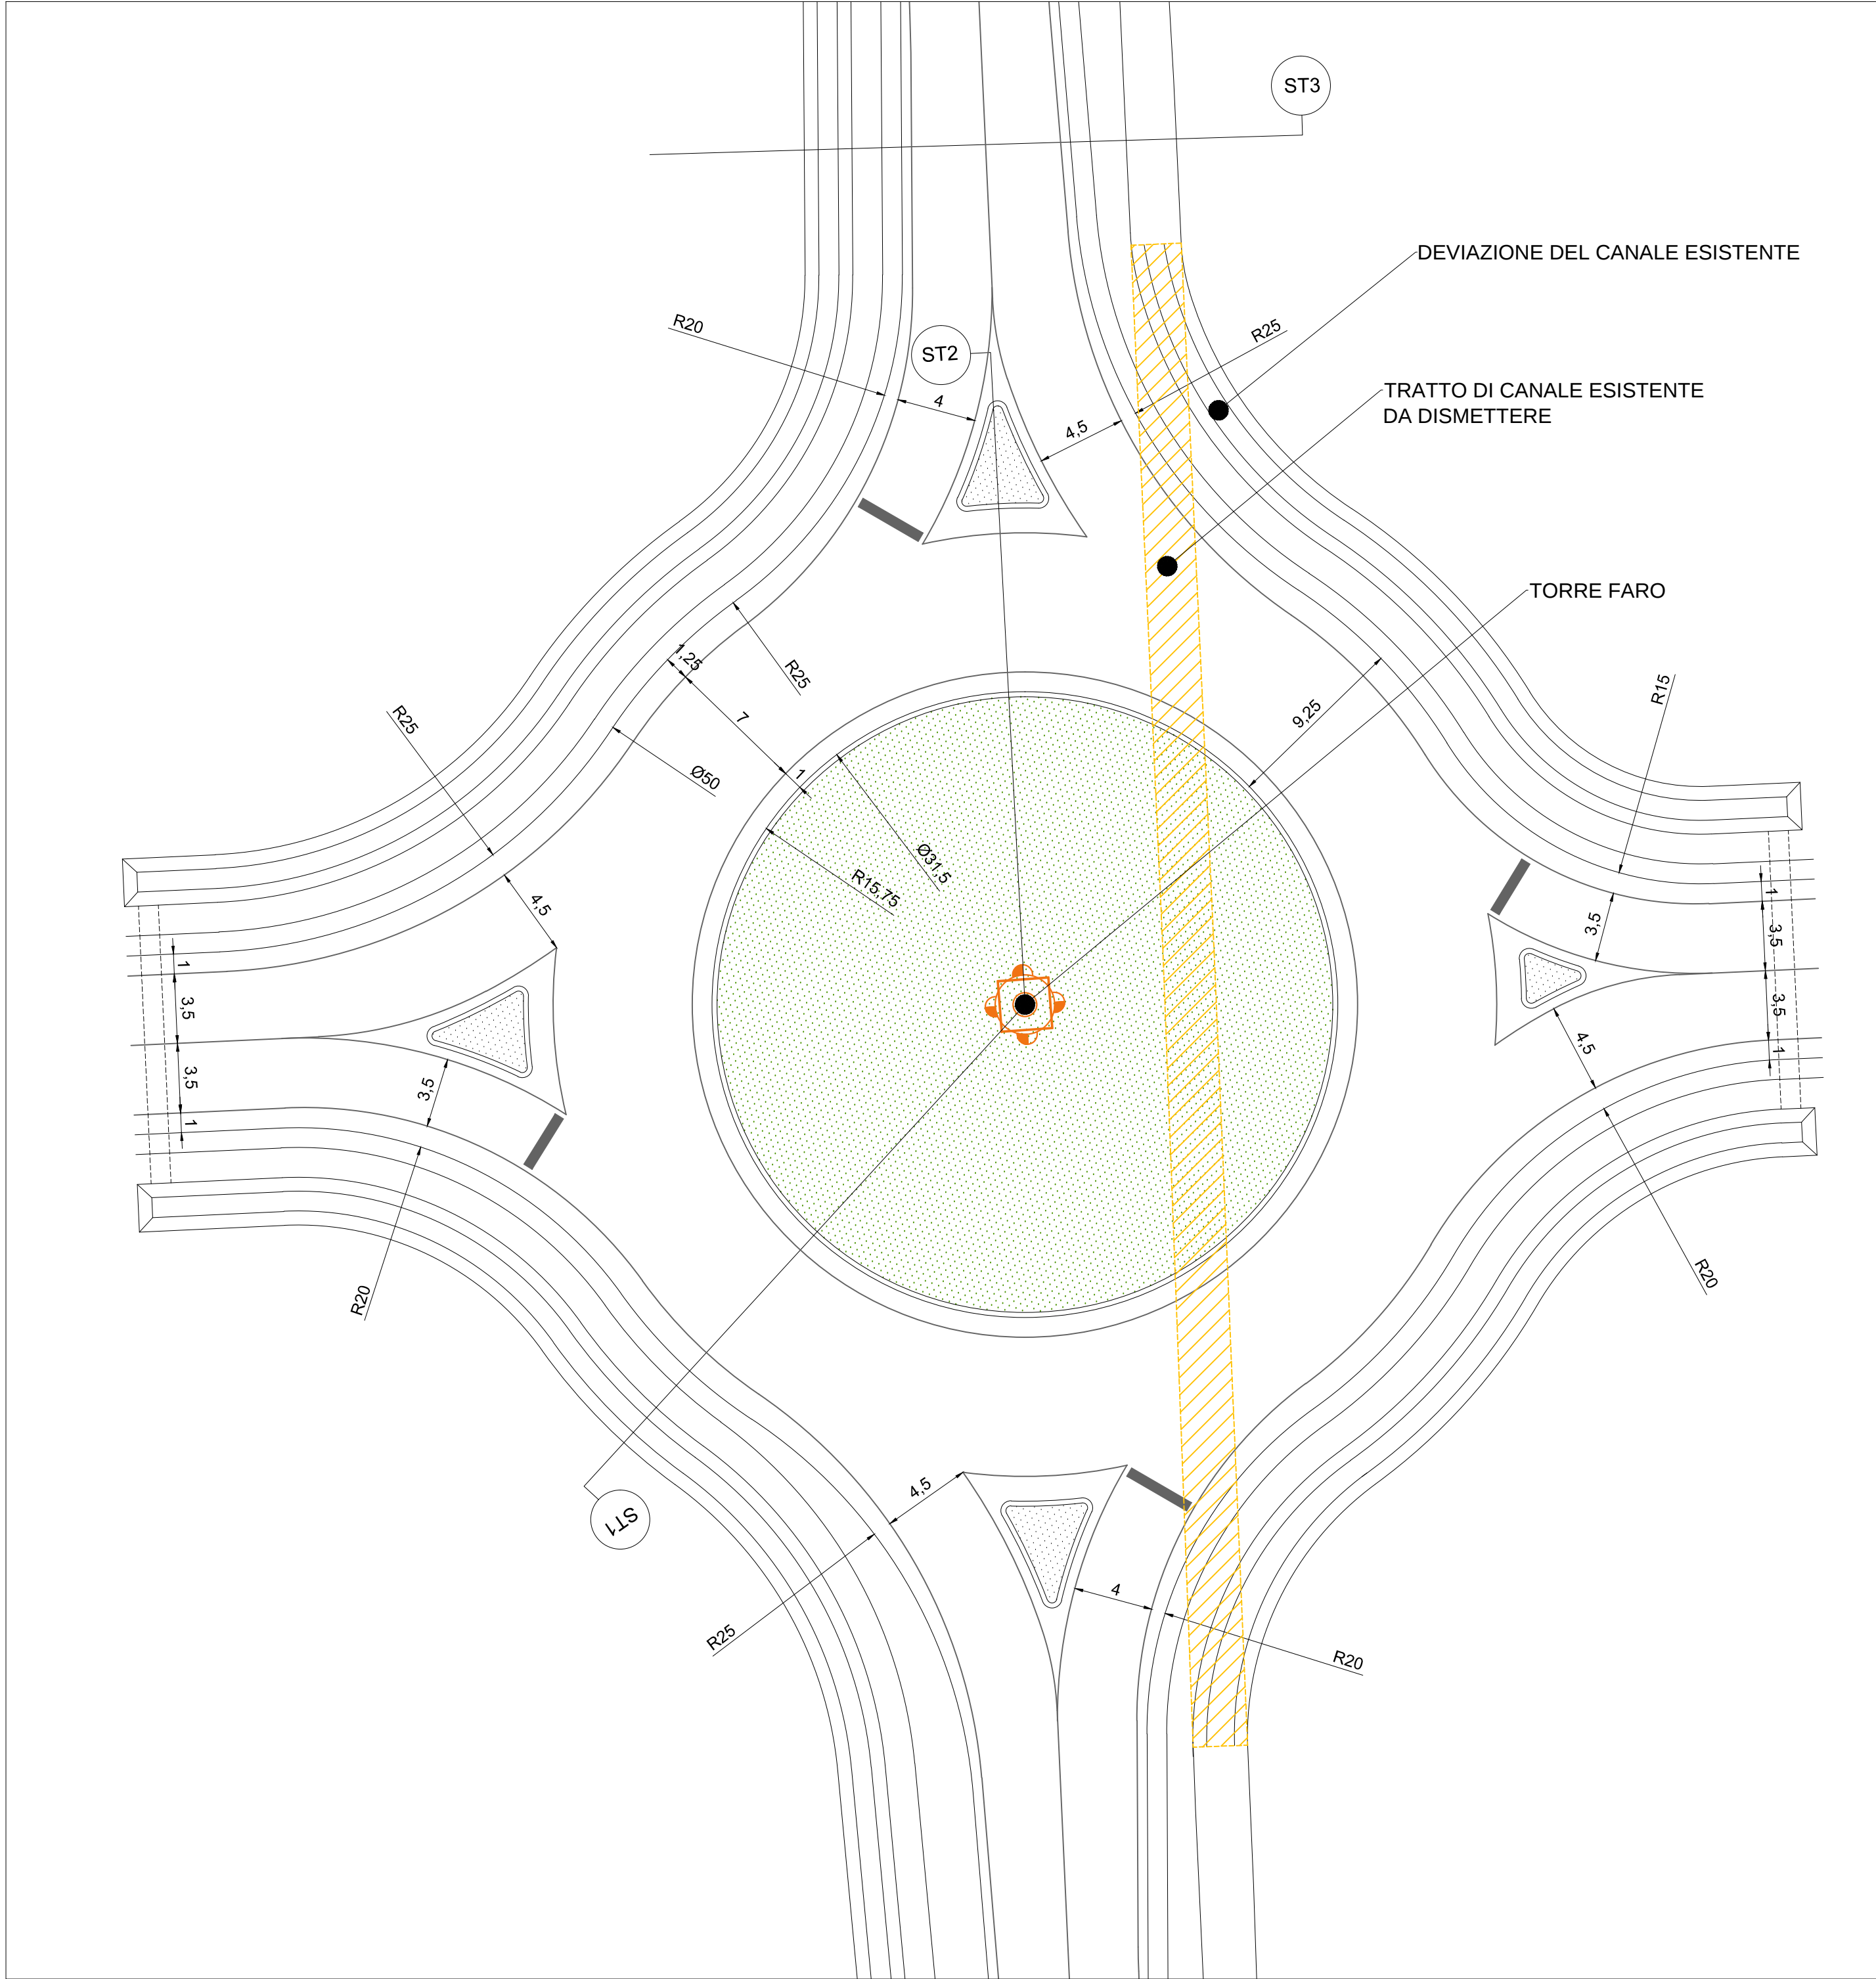

KEY PLAN CON INDIVIDUAZIONE ROTATORIA A

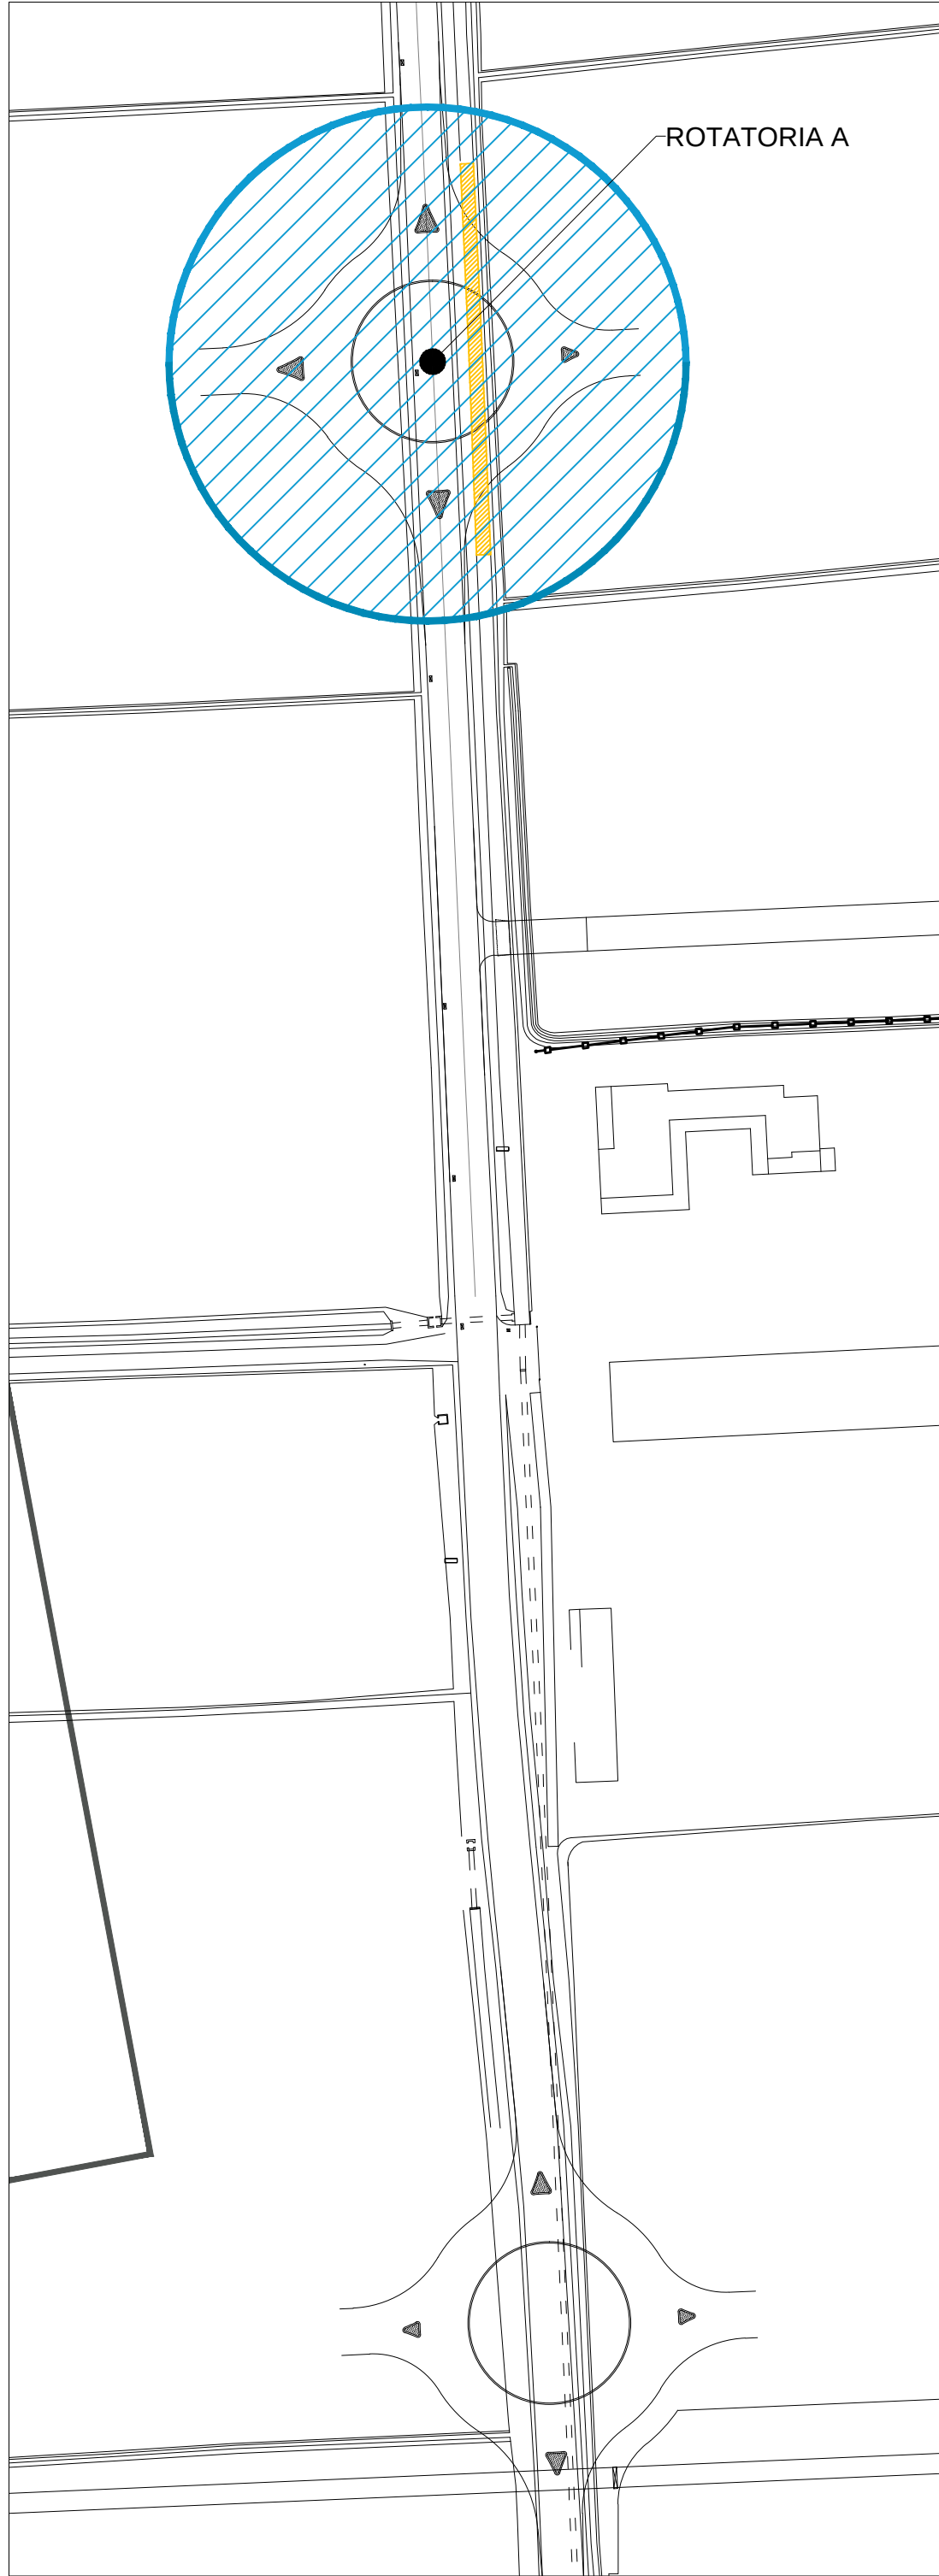

Techbau
Engineering & Construction

ID: 06/05/2019		Prima Emissione		MS	CF	AM
REV.	DATA	Descrizione	PE	Drawn by	RT	Check by
CLIENTE: Client			LUGO 000 00e			
PROGETTO: Project			OGGETTO: Object			
OPERE DI URBANIZZAZIONE			PEC AMBITO NORD			
TITOLO DOCUMENTO: Document name			CODICE ARCHIVIO: Archive Code			
ROTATORIA A			19017 D 00 AU 008 GA			
PLANIMETRIA DI PROGETTO, SEZIONI TIPO E			SCALA: Scale			
PARTICOLARI COSTRUTTIVI			1:250 - 1:50 - 1:20			
Il tecnico: Technical designer			NUMERO: Number			

AU008 - 00

REV.

La proprietà di questo disegno è riservata ai termini di legge. Qualunque riproduzione o utilizzazione anche parziale non può essere fatta senza autorizzazione.
The property of this drawing is reserved according to law. Any reproduction or adaptation also partial can't be started without authorisation.