





DETTAGLIO 1
FERMATA DELL'AUTOBUS

PLANIMETRIA

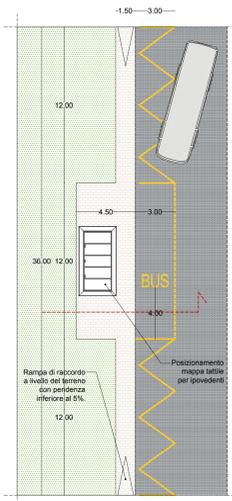

SCALA 1.200


PIANTA PENSILINA DI ATTESA:
SEZIONE E VISTA DI INSIEME TIPOLOGICA

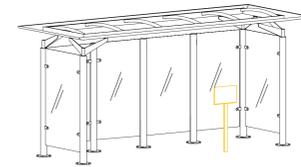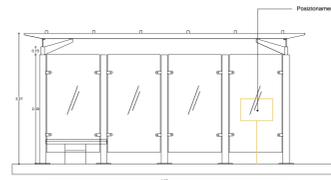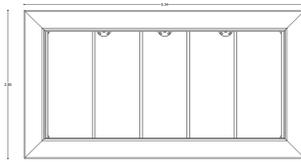

SCALA 1.50

FERMATA DELL'AUTOBUS - PENSILINA DI ATTESA TIPO E MARCIAPIEDE
SEZIONE INDICATIVA

SCALA 1.25

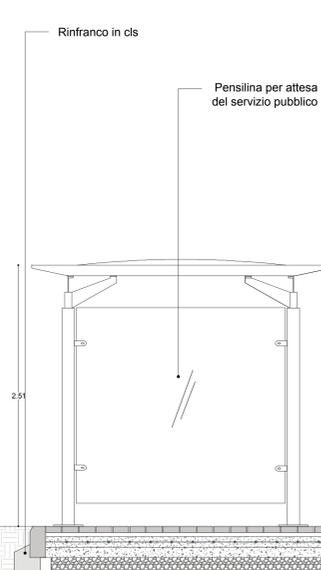


- Riempimento Misto Naturale o riciclato Spessore 20 cm
- Riempimento Ghiaietto Spessore 10 cm
- Massetto in cls armato Spessore 10 cm
- Strato allettamento in sabbia Spessore 4 cm
- Autobloccanti -Marmetta in cls dimensioni 10 x 20 cm
- Cordolo smussato in cls dimensioni 12-15 x 25 cm


Pedana estraibile per colmare divario tra entrata e banchina

DETTAGLIO 2
PISTA CICLABILE
IL PERCORSO CICLABILE IN PROGETTO NON PREVEDE GRADINI E PRESENTA PENDENZE COERENTI CON IL DPR 236/89 IN MATERIA DI BARRIERE ARCHITETTONICHE:

- SEZIONE LONGITUDINALI < 5%
- SEZIONE TRASVERSALE = 1%

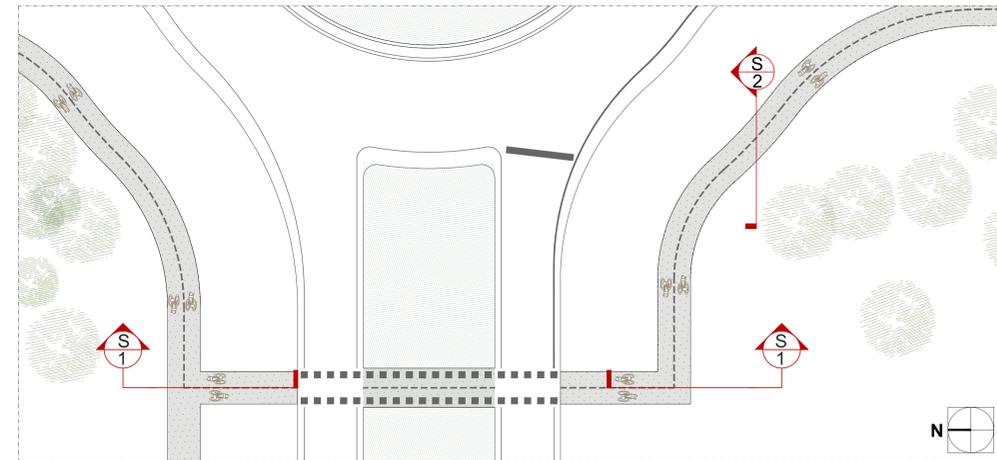


DETTAGLIO 2
SEZIONE S1: DETTAGLIO PISTA CICLABILE - SUPERAMENTO BARRIERE ARCHITETTONICHE

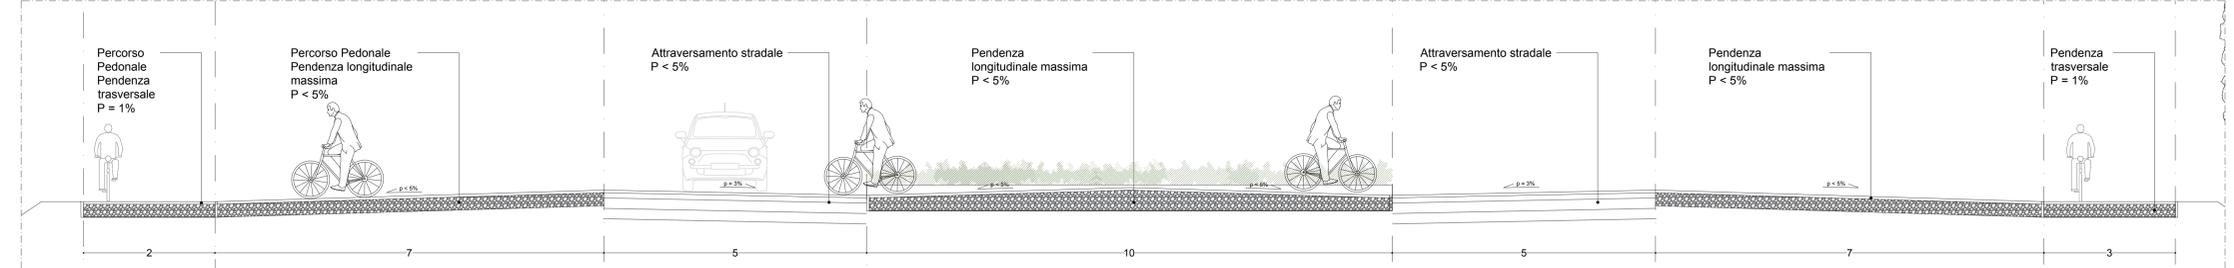


DETTAGLIO 3 : RIVESTIMENTO DI PARTE DEL CAVO CATTEDRALE E PISTA CICLABILE OVEST


SCALA 1.25

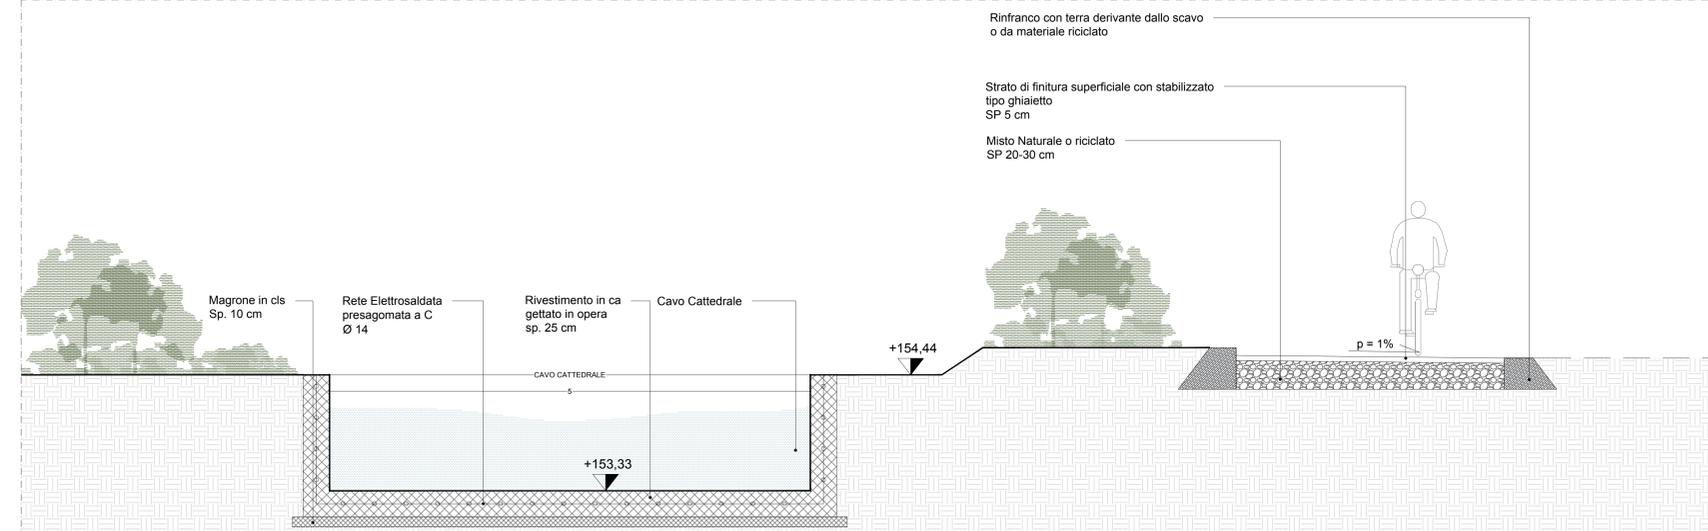

DETTAGLIO 2
SEZIONE S2 : PISTA CICLABILE EST PARALLELA A VIA DANTE ALIGHIERI E PROLUNGAMENTO SOTTOSERVIZI

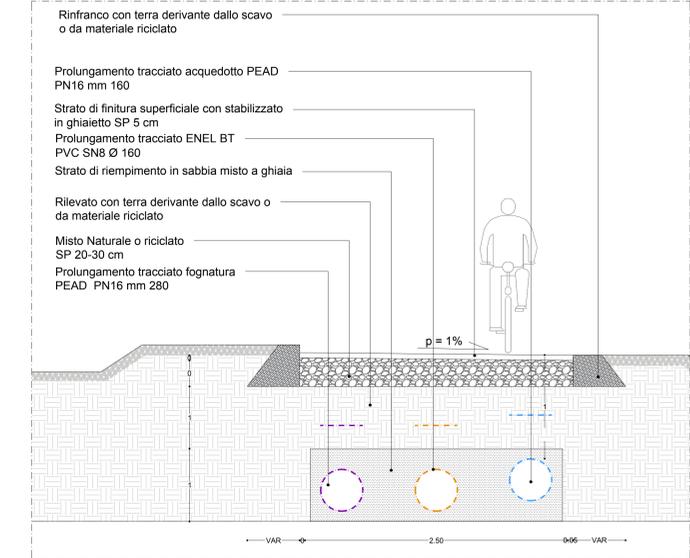

KEYPLAN

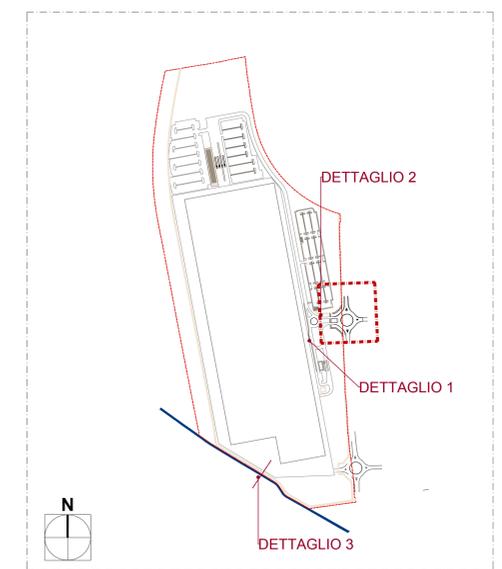

SCALA 1.100

Techbau S.p.A.
Società a partecipazione paritetica
Via 42 Martiri, 106
20090 Veduggio (MI) - Italy
P. IVA n. 0303 088 030
Tel. +39 039 288 811
www.techbau.it

Techbau
Engineering & Construction

00 21/05/2019 Prima Emissione MS GF AM
REV. DATA Data DESCRIZIONE Descrizione PE Drawn by RT Check by PM Appr by
CLIENTE Client LUGOGO S.p.A. SAN PIETRO MOSEZZO (NO)

PROGETTO Project COMPARTO ATTUATIVO 1
OGGETTO Subject PEC AMBITO NORD

TITOLO DOCUMENTO Document name PROGETTO DI MASSIMA DELLE OPERE DI URBANIZZAZIONE E DELLE OPERE QUALITATIVE AGGIUNTIVE
CODICE ARCHIVO Archive Code 19017 D 00 AU 026 GA
SCALA Scale 1:100
NUMERO Number

AU026 - 00

La proprietà di questo disegno è riservata ai termini di legge. Qualunque riproduzione o utilizzazione anche parziale non può essere fatta senza autorizzazione.
The property of this drawing is reserved according to law. Any reproduction or utilization also partial can't be made without authorization.