


LEGENDA

-  AREE FERROVIARIE ESISTENTI
Art. 3.2.2
-  AREE PER LA VIABILITA' ESISTENTI
Art. 3.2.2
-  AREE PER LA VIABILITA' IN PROGETTO
Art. 3.2.2
-  ACQUE PRINCIPALI E SPECCHI D'ACQUA
-  AREE CIMITERIALI
Art. 3.2.3
-  AREE PER IMPIANTI URBANI
Art. 3.2.3
-  AREE PER SERVIZI ED ATTREZZATURE SOCIALI, PUBBLICI O D'USO PUBBLICO, PER L'ISTRUZIONE (m) = materna (e) = elementare (M) = media
Art. 3.2.4
-  AREE PER SERVIZI ED ATTREZZATURE SOCIALI, PUBBLICI O D'USO PUBBLICO, PER ATTREZZATURE DI INTERESSE COMUNE
Art. 3.2.4
-  AREE PER SERVIZI ED ATTREZZATURE SOCIALI, PUBBLICI O D'USO PUBBLICO, PER SPAZI PUBBLICI A PARCO, PER IL GIOCO E LO SPORT
Art. 3.2.4
-  AREE PER SERVIZI ED ATTREZZATURE SOCIALI, PUBBLICI O D'USO PUBBLICO, A SERVIZIO DELLA MOBILITA' (PARCHEGGI)
Art. 3.2.4
-  AREE PER SERVIZI ED ATTREZZATURE SOCIALI, PUBBLICI O D'USO PUBBLICO A SERVIZIO DELLA MOBILITA' (PISTE CICLABILI)
Art. 3.2.4
-  AREE PER SERVIZI ED ATTREZZATURE, A SERVIZIO DEGLI INSEDIAMENTI PRODUTTIVI, COMMERCIALI, RICETTIVI
Art. 3.2.4
-  AREE PER SERVIZI ED ATTREZZATURE SOCIALI, PRIVATE D'INTERESSE COLLETTIVO
Art. 3.2.5

-  INSEDIAMENTI DI ANTICA FORMAZIONE
Art. 3.3.1, 3.3.2, 3.3.3, 3.3.4
-  AREE RESIDENZIALI CONFIGURATE
Art. 3.4.2
-  AREE RESIDENZIALI DI TRASFORMAZIONE E COMPLETAMENTO
Art. 3.4.3
-  AREE RESIDENZIALI DI NUOVO IMPIANTO
Art. 3.4.4
-  AREE RESIDENZIALI DI RIUSO
Art. 3.4.5
-  AREE A VERDE PRIVATO
Art. 3.4.6
-  AREE PRODUTTIVE CONFIGURATE IN AMBITO URBANO
Art. 3.5.2
-  AREE COMMERCIALI CONFIGURATE, E DI COMPLETAMENTO
Art. 3.5.6
-  AREE COMMERCIALI: IMPIANTI PER LA DISTRIBUZIONE DI CARBURANTI = (d)
Art. 3.5.6
-  AREE AGRICOLE ED EDIFICI RURALI IN AMBITO URBANO
Art. 3.6.3
-  AREE AGRICOLE PRODUTTIVE
Art. 3.6.4
-  NUCLEI RURALI
Art. 3.6.5
-  LIMITE DELLE FASCE DI RISPETTO DELLA VIABILITA' PRINCIPALE, DELLA FERROVIA, DELLE ACQUE, DA IMPIANTI TECNOLOGICI PUBBLICI
Art. 4.2.1, 4.2.2, 4.2.3, 4.2.4, 4.2.6
-  LIMITE FASCIA DI RISPETTO CIMITERIALE
Art. 4.2.5
-  LIMITE FASCE DI RISPETTO DEI POZZI IDROPOTABILI
Art. 4.2.6
-  FRONTI E SINGOLI ELEMENTI DA SALVAGUARDARE
Art. 4.3.2
-  EDIFICI E MANUFATTI DI VALORE STORICO - AMBIENTALE E DOCUMENTARIO
Art. 3.3.4 (Vedi repertorio di cui all' Art. 4.3.2)
-  AREE A VERDE DI RISPETTO AMBIENTALE
Art. 4.3.3
-  FASCIA DI PERTINENZA PAESAGGISTICA DEL TORRENTE AGOGNA, ROGGIA MORA, CANALE CAVOUR
Art. 4.3.8, 4.3.9
-  PERIMETRAZIONE DEL NUCLEO ANTICO
-  LINEE ELETTRICHE AEREE ESTERNE
-  CONFINI COMUNALI
-  AMBITO SOGGETTO A PIANIFICAZIONE ESECUTIVA O A PERMESSO DI COSTRUIRE CONVENZIONATO
-  AMBITO SOGGETTO A PIANIFICAZIONE ESECUTIVA O A PERMESSO DI COSTRUIRE CONVENZIONATO IN CORSO DI ATTUAZIONE
-  PERIMETRAZIONE DELLE AREE SOGGETTE A PIANIFICAZIONE ESECUTIVA (S.U.E.) O A PERMESSO DI COSTRUIRE CONVENZIONATO
-  PERIMETRAZIONE DI PIANIFICAZIONE ESECUTIVA O A PERMESSO DI COSTRUIRE CONVENZIONATO IN CORSO DI ATTUAZIONE

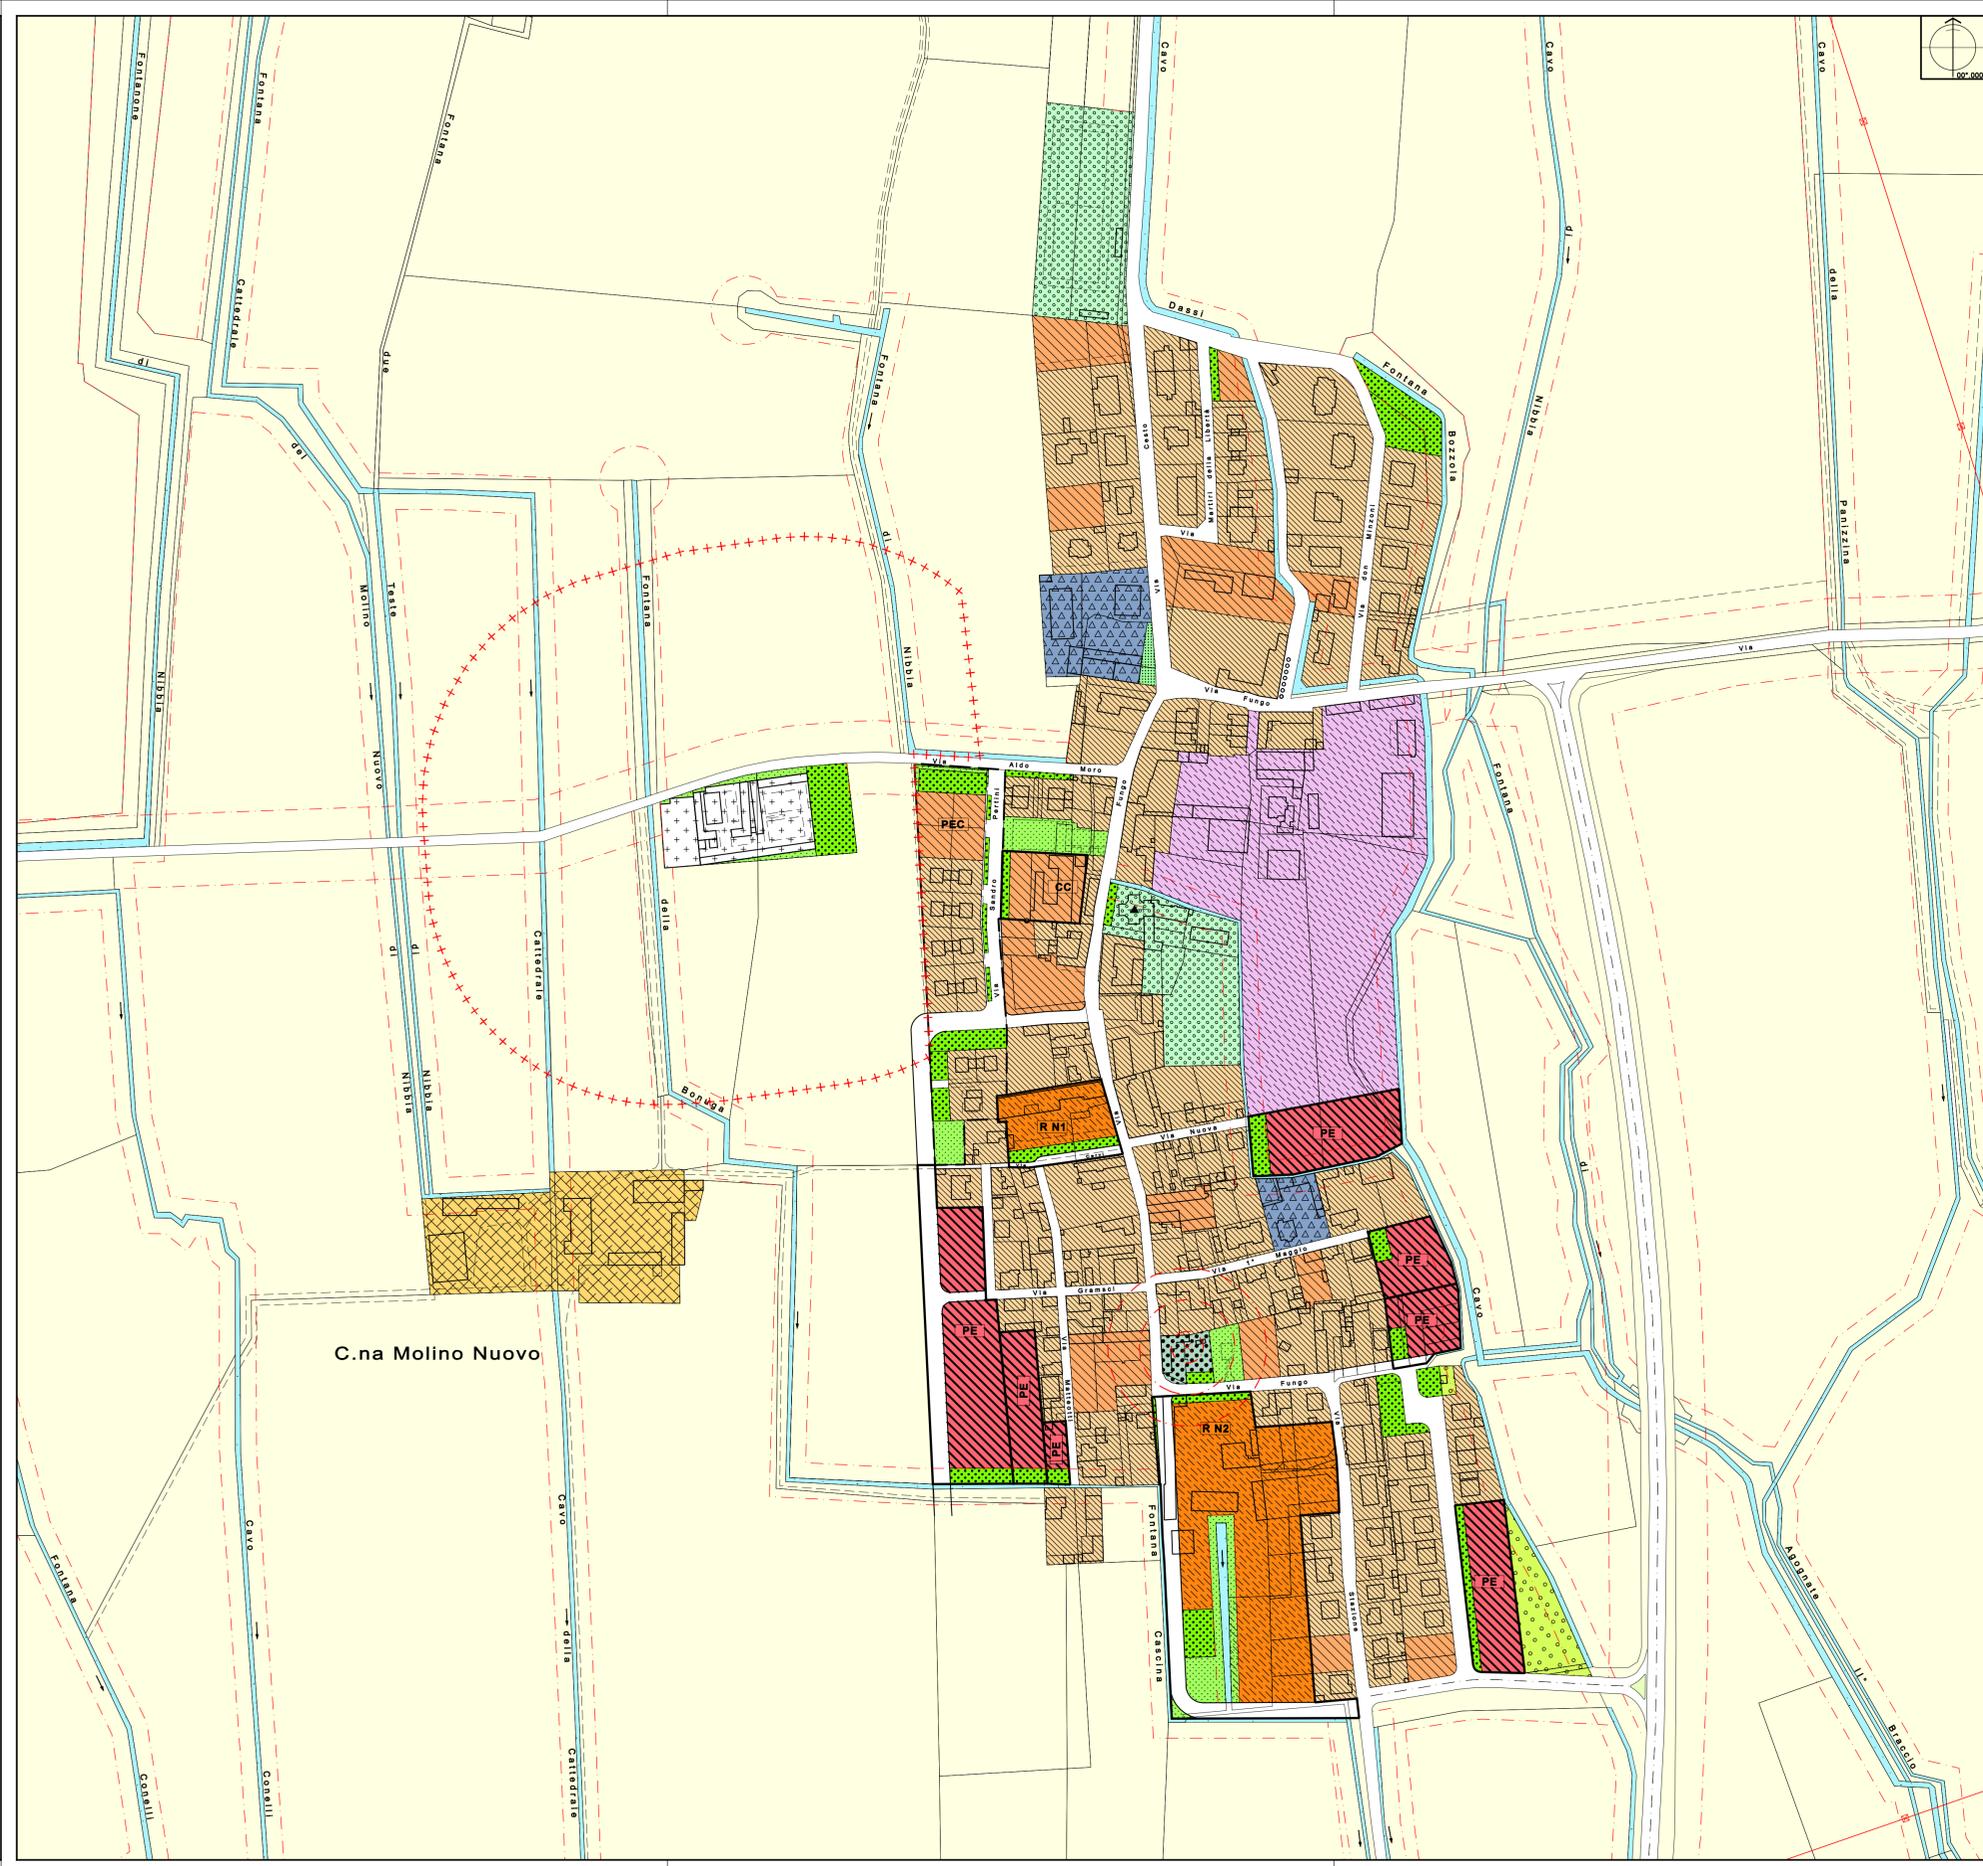

Regione Piemonte Provincia Novara	Comune di SAN PIETRO MOSEZZO	
A.S.L. Novara	P.R.G.C. 2006	
Legge regionale n. 56 del 5.12.1977 successive modificazioni e integrazioni	Piano Regolatore Generale Comunale approvato con D.G.R. 31-11859 del 28.07.2009 pubblicato sul B.U.R. n. 31 del 06.08.2009	
	Variante 2 (variante parziale: art. 17, comma 5°, legge regionale 56/77 s.m.i.)	
Progettista	Architetto Estella Ferrara Novara (NO)	
Elaborati del:	Il Sindaco	Il Segretario comunale
PROGETTO PRELIMINARE	Il Progettista	
base cartografica aggiornata al: DICEMBRE 2005	Il Responsabile del procedimento	
e parti in variante al LUGLIO 2014		
Scala 1:2000	Titolo dell'elaborato:	
Tav.	Nibbia: Perimetrazione urbana: destinazione e uso delle aree	
P 05		