PLANIMETRIA STANDARD A VERDE E OPERE DI URBANIZZAZIONE INDOTTA: SVILUPPO DEL VERDE
SCALA 1.1000

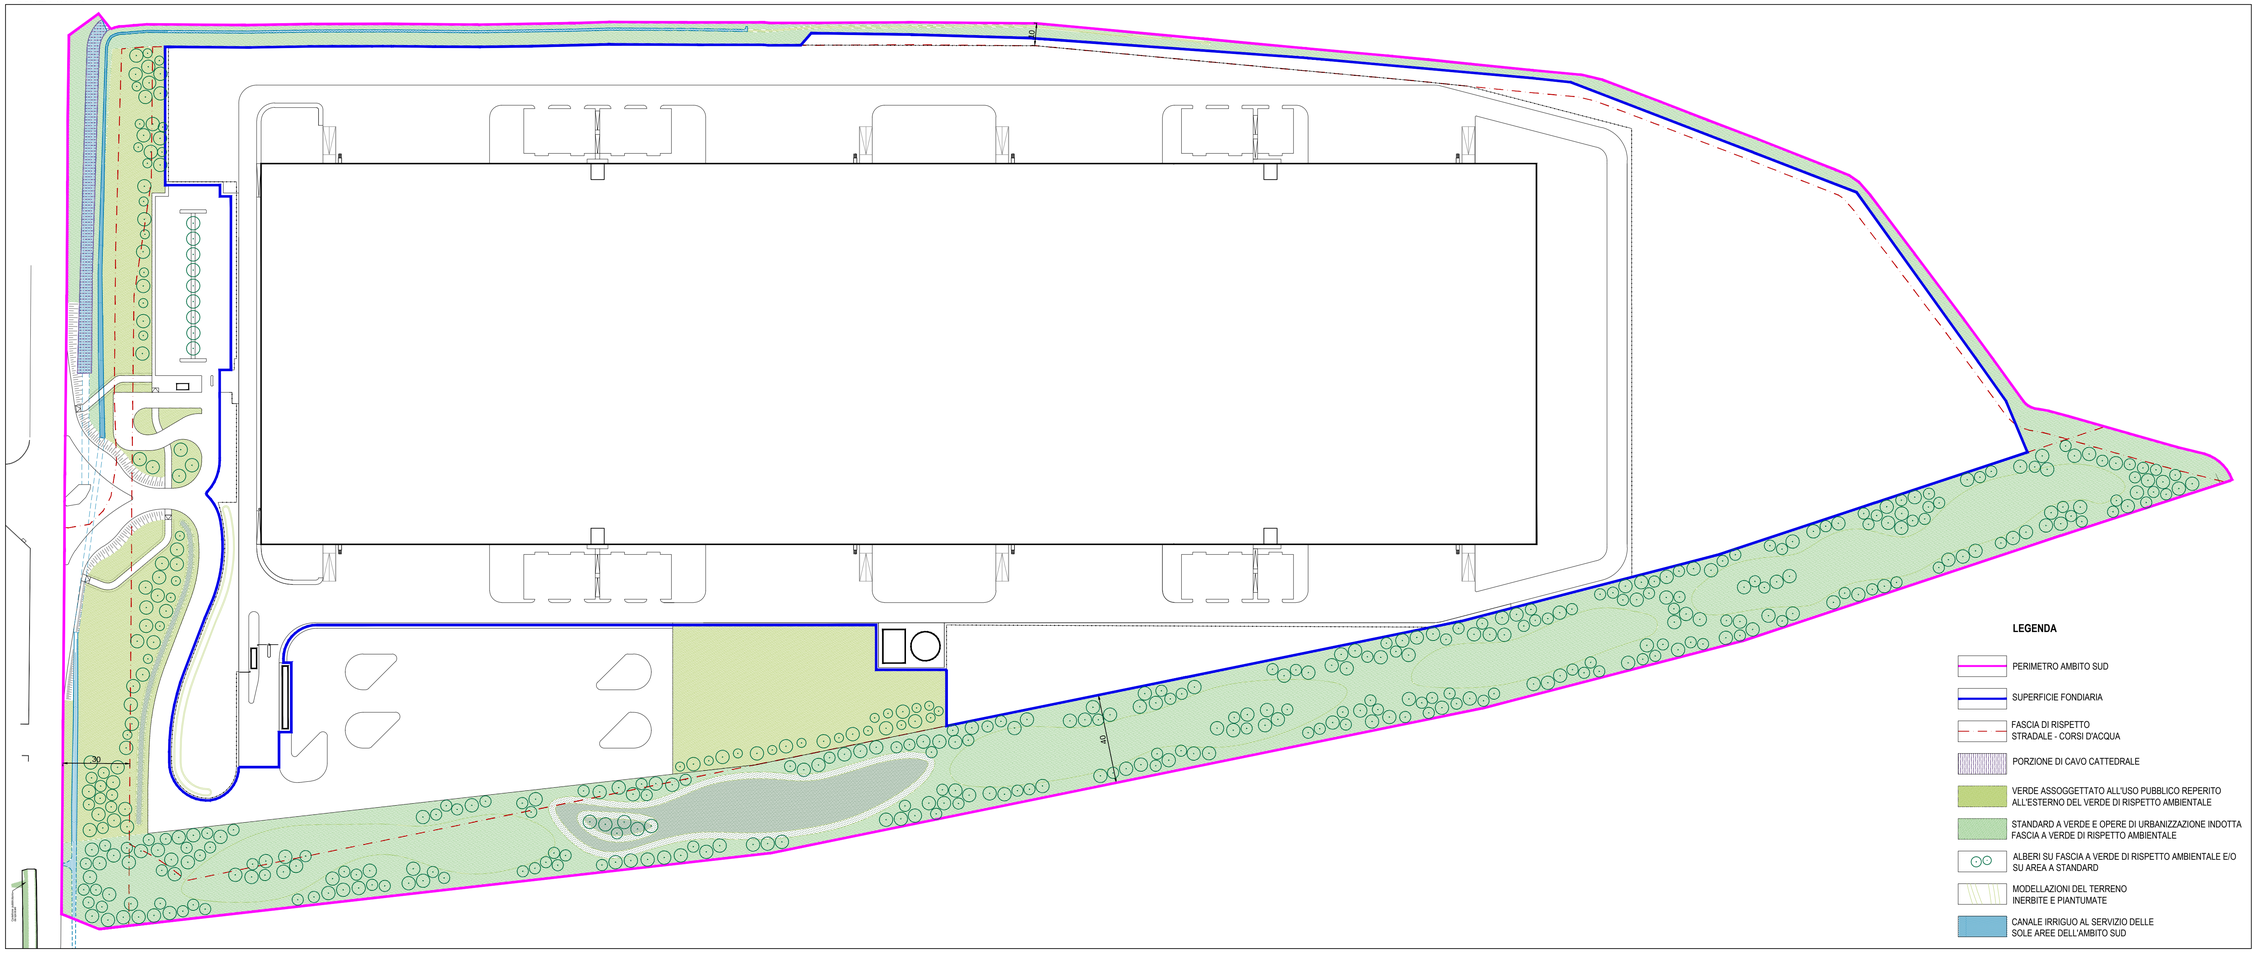

LEGENDA

- PERIMETRO AMBITO SUD
- SUPERFICIE FONDIARIA
- FASCIA DI RISPETTO STRADALE - CORSI D'ACQUA
- PORZIONE DI CAVO CATTEDRALE
- VERDE ASSOGGETTATO ALL'USO PUBBLICO REPERITO ALL'ESTERNO DEL VERDE DI RISPETTO AMBIENTALE
- STANDARD A VERDE E OPERE DI URBANIZZAZIONE INDOTTA FASCIA A VERDE DI RISPETTO AMBIENTALE
- ALBERI SU FASCIA A VERDE DI RISPETTO AMBIENTALE E/O SU AREA A STANDARD
- MODELLAZIONI DEL TERRENO INERBITE E PIANTUMATE
- CANALE IRRIGUO AL SERVIZIO DELLE SOLE AREE DELL'AMBITO SUD

TIPOLOGICI DI PIANTUMAZIONE
SCALA 1:500

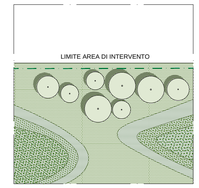

- TAPPETO ERBOSO
- BACINI DI LAMINAZIONE
- PIANTUMAZIONE ARBOREA TIPOLOGICA
- FASCIA DI VERDE AMBIENTALE

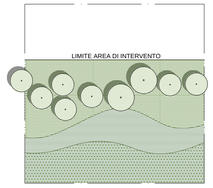

- TAPPETO ERBOSO
- BACINI DI LAMINAZIONE
- PIANTUMAZIONE ARBOREA TIPOLOGICA

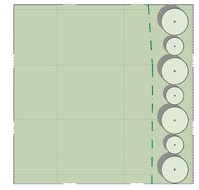

- TAPPETO ERBOSO
- PIANTUMAZIONE ARBOREA ARBUSTIVA TIPOLOGICA
- FASCIA DI RISPETTO STRADALE - SP11

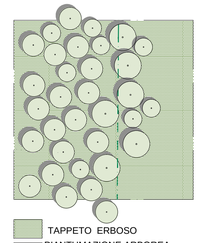

- TAPPETO ERBOSO
- PIANTUMAZIONE ARBOREA ARBUSTIVA TIPOLOGICA
- FASCIA PER PISTA DI MANUTENZIONE Larghezza 2,5 mt

TIPOLOGICI DEI SESTI DI IMPIANTO
SCALA 1:200

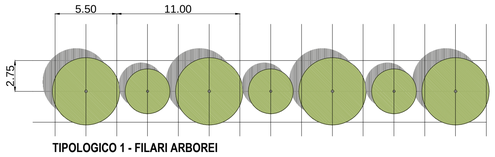

TIPOLOGICO 1 - FILARI ARBOREI

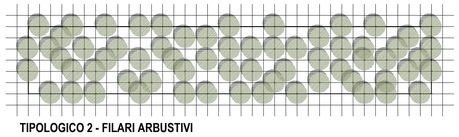

TIPOLOGICO 2 - FILARI ARBUSTIVI

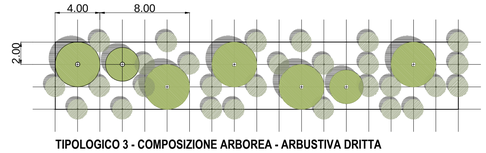

TIPOLOGICO 3 - COMPOSIZIONE ARBOREA - ARBUSTIVA DRITTA

SIMBOLOGIA PLANIMETRICA

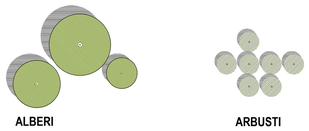

ALBERI

ARBUSTI

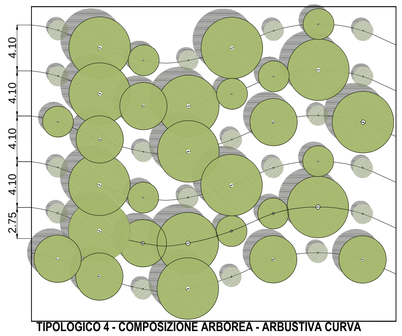

TIPOLOGICO 4 - COMPOSIZIONE ARBOREA - ARBUSTIVA CURVA

ELENCO SPECIE VEGETALI DI PROGETTO

ALBERI

Fraxinus ornus	Orniello
Acer campestre	Acero campestre
Alnus glutinosa	Ontano nero
Ulmus minor	Olmo
Populus alba	Pioppo Bianco
Quercus robur	Farnia
Tilia cordata	Tiglio
Carpinus betulus	Carpino bianco
Prunus padus	Pado
Malus sylvestris	Melo selvatico
Fraxinus excelsior	Frassino maggiore
Morus alba	Gelso

ARBUSTI

Cornus mas	Corniolo
Cornus sanguinea	Sanguinella
Crataegus monogyna	Biancospino
Sambucus nigra	Sambuco
Euonymus europaeus	Fusaggine
Viburnum lantana	Lantana
Corylus avellana	Nocciolo
Salix cinerea	Salice grigio
Frangula alnus	Frangola
Carex brizoides	Carice brizolina
Carex elongata	Carice allungata
Stachys palustris	Stregona palustre

Fraxinus ornus

Acer campestre

Alnus glutinosa

Ulmus minor

Prunus avium

Quercus robur

Tilia cordata

Carpinus betulus

Populus alba

Malus Sylvestris

Fraxinus excelsior

Morus alba

Cornus mas

Cornus sanguinea

Crataegus monogyna

Sambucus nigra

Euonymus europaeus

Viburnum lantana

Corylus avellana

Salix cinerea

Frangula alnus

Carex brizoides

Carex elongata

Stachys palustris

N

Il Tecnico	Il Committente per accettazione

Agg. n.	Descrizione	Data
00	Emissione per PIANO ESECUTIVO CONVENZIONATO	13/10/2022

SVILUPPO e PROGETTI RE S.r.l.
Sede Legale: Piazza Giovine Italia, 3 — 20123 Milano
P.IVA IT 10951190965 — E-mail: sviluppoprogettire@gmail.com

COMUNE: San Pietro Mosezzo		COMMITTENTE:	
PROVINCIA: Novara			
TITOLO: Piano Esecutivo Convenzionato - Ambito SUD		DATA: 13 Ottobre 2022	SCALA: 1:1000 - 1:500 - 1:200
OGGETTO: **STANDARD A VERDE E OPERE DI URBANIZZAZIONE INDOTTA:**SVILUPPO DEL VERDE			TAV. N°: AU 015

N. Arch.	Disegnato da	Controllato da	Approvato da
21P23 D00 AU015 GA 00	EV	GF	AM

Il presente elaborato è di proprietà di Sviluppo e Progetti S.r.l., è severamente vietata qualsiasi duplicazione non autorizzata