




PIANTA PIANO TERRA - SCALA 1.1000

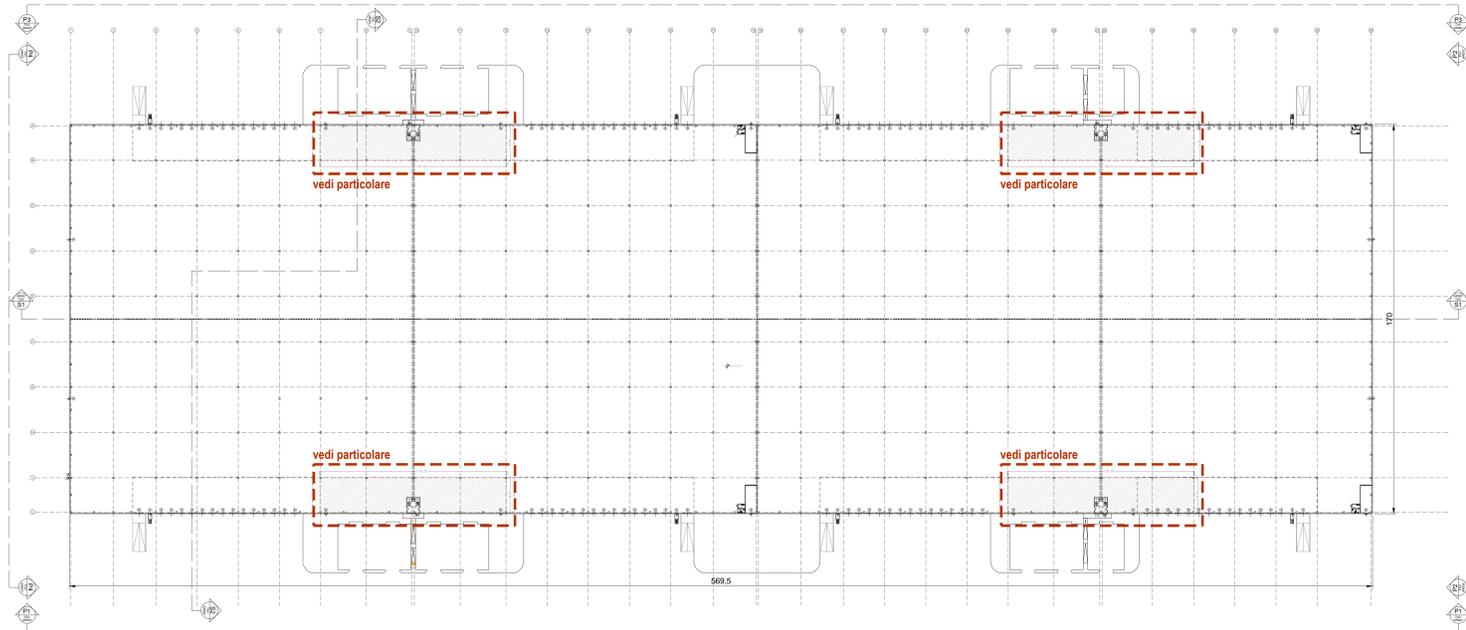

PIANTA COPERTURA - SCALA 1.1000

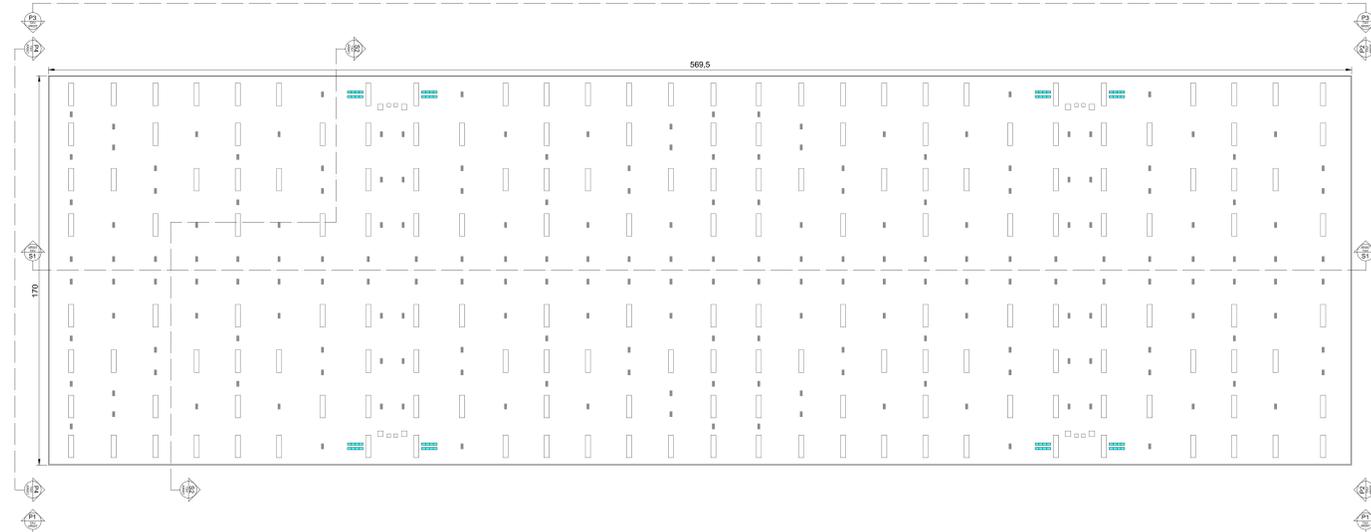

PARTICOLARE PIANTE UFFICI AL MEZZANINO - SCALA 1.100

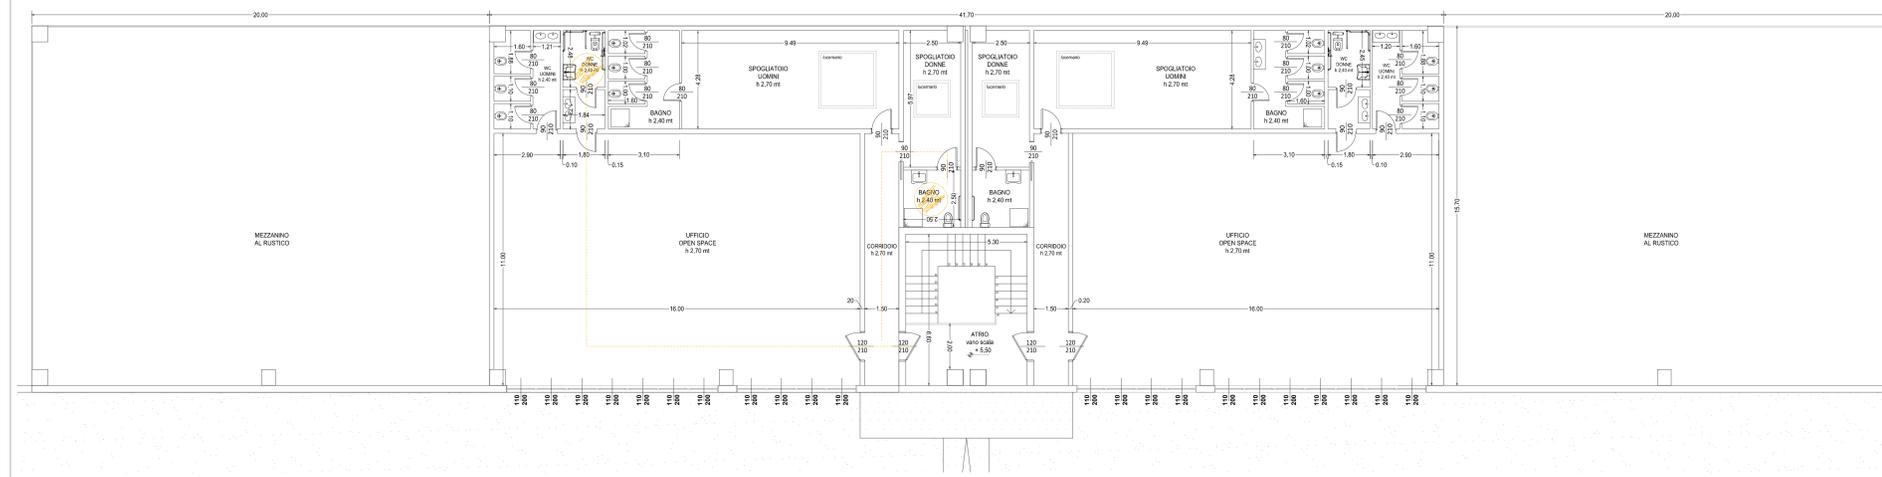

Il Tecnico		Il Committente per accettazione	
00		Emissione per PIANO ESECUTIVO CONVENZIONATO	
Agg. n.	Descrizione	Data	
00		13/10/2022	
<p><b>SVILUPPO e PROGETTI RE S.r.l.</b>                  Sede Legale: Piazza Giovine Italia, 3 20123 Milano                  P.IVA IT 10951190265 Email: svilupprogettire@gmail.com</p>			
COMUNE		COMITENTE	
San Pietro Mosazzo			
PROVINCIA		DATA	
Novara		13 Ottobre 2022	
TITOLO		SCALA	
Piano Esecutivo Convenzionato - Ambito SUD		1:1000 1:100	
OGGETTO		TAV. N°	
Fabricato A PIANTA PIANO TERRA, PIANO UFFICI E PIANTE COPERTURA		AU 007	
N. Arch.	Disegnato da	Correlato da	Approvato da
21P23 D00 AL007 GA 00	MM	GF	AM
Il presente elaborato è di proprietà di Sviluppo e Progetti RE S.r.l. e severamente vietata qualsiasi duplicazione non autorizzata			