




PROSPETTO OVEST (P1) - scala 1:500




PROSPETTO EST (P3) - scala 1:500

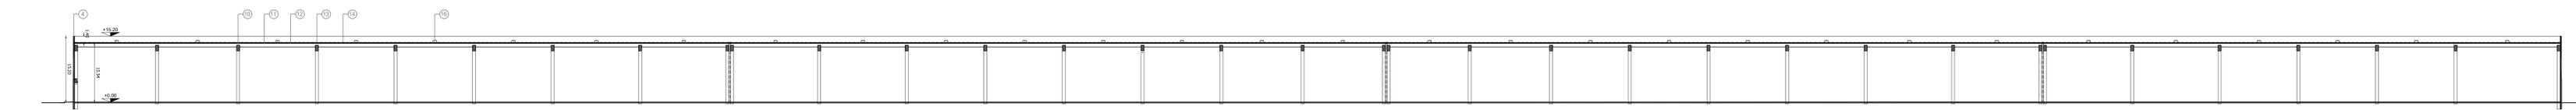

SEZIONE LONGITUDINALE (S1) - scala 1:500




PROSPETTO NORD (P4) - scala 1:500

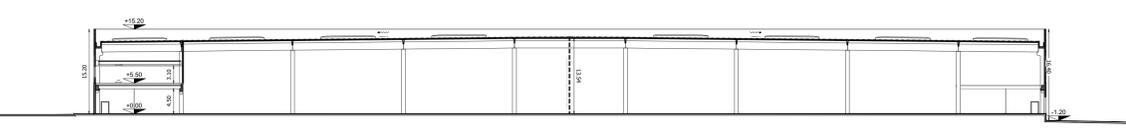

SEZIONE TRASVERSALE (S2) - scala 1:500



PROSPETTO SUD (P2) - scala 1:500

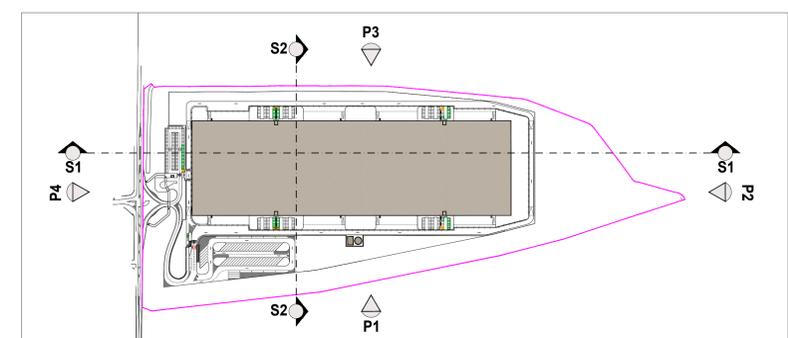

KEYPLAN

- LEGENDA**
- Perimetro Ambito Sud
 - 1. Pannelli prefabbricati in cls (colore nella gamma del verde)
 - 2. Serramenti a nastro in alluminio (colore antracite)
 - 3. Pannelli sandwich in lamiera preverniciata cobentati (colori nella gamma del verde)
 - 4. Lattineria in lamiera preverniciata (colore nella gamma del verde)
 - 5. Scale esterne di sicurezza (acciaio zincato)
 - 6. Baie di carico
 - 7. Portone sezionale
 - 8. Muro in cls a vista (colore grigio cemento)
 - 9. Scoletta alla marinara (acciaio zincato)
 - 10. Trave principale (cls armato precompresso)
 - 11. Arcarecci (cls armato precompresso)
 - 12. Lamiera grecata (acciaio)
 - 13. Pannello isolante
 - 14. Guaina impermeabilizzante (TPO)
 - 15. Lucernario (polycarbonato)
 - 16. Smaltitori di fumo (EFC) (polycarbonato)

Il Tecnico		Il Committente per accettazione	
00	Emissione per PIANO ESECUTIVO CONVENZIONATO	13/10/2022	
Agg. n.	Descrizione	Data	
<p>SVILUPPO e PROGETTI RE S.r.l. Sede Legale: Piazza Giovine Italia, 3 20123 Milano P.IVA IT 10931190965 E-mail: svilupprogetti@gmail.com</p>			
COMUNE San Pietro Mosezzo		COMMITTENTE	
PROVINCIA Novara		DATA 13 Ottobre 2022	SCALA 1:500
TITOLO Piano Esecutivo Convenzionato - Ambito SUD		TAV. N°	
OGGETTO Fabbricato A PROSPETTI E SEZIONI			
N. Arch. 21P23 D00 ALJ008 VV 00	Disegnato da MM	Controllato da GF	Approvato da AM
		AU 008	