


LEGENDA

- AREE FERROVIARIE ESISTENTI Art. 3.2.2
- AREE PER LA VIABILITA' ESISTENTI Art. 3.2.2
- AREE PER LA VIABILITA' IN PROGETTO Art. 3.2.2
- ACQUE PRINCIPALI E SPECCHI D'ACQUA
- AREE CIMITERIALI Art. 3.2.3
- AREE PER IMPIANTI URBANI Art. 3.2.3
- AREE PER SERVIZI ED ATTREZZATURE SOCIALI, PUBBLICI O D'USO PUBBLICO, PER L'ISTRUZIONE (M) = materna (E) = elementare (M) = media Art. 3.2.4
- AREE PER SERVIZI ED ATTREZZATURE SOCIALI, PUBBLICI O D'USO PUBBLICO, PER ATTREZZATURE DI INTERESSE COMUNE Art. 3.2.4
- AREE PER SERVIZI ED ATTREZZATURE SOCIALI, PUBBLICI O D'USO PUBBLICO, PER SPAZI PUBBLICI A PARCO, PER IL GIOCO E LO SPORT Art. 3.2.4
- AREE PER SERVIZI ED ATTREZZATURE SOCIALI, PUBBLICI O D'USO PUBBLICO, A SERVIZIO DELLA MOBILITA' (PARCHEGGI) Art. 3.2.4
- AREE PER SERVIZI ED ATTREZZATURE SOCIALI, PUBBLICI O D'USO PUBBLICO A SERVIZIO DELLA MOBILITA' (PISTE CICLABILI) Art. 3.2.4
- AREE PER SERVIZI ED ATTREZZATURE, A SERVIZIO DEGLI INSEDIAMENTI PRODUTTIVI, COMMERCIALI, RICETTIVI Art. 3.2.4
- AREE PER SERVIZI ED ATTREZZATURE SOCIALI, PRIVATE D'INTERESSE COLLETTIVO Art. 3.2.5

- INSEDIAMENTI DI ANTICA FORMAZIONE Art. 3.3.1, 3.3.2, 3.3.3, 3.3.4
- AREE RESIDENZIALI CONFIGURATE Art. 3.4.2
- AREE RESIDENZIALI DI TRASFORMAZIONE E COMPLETAMENTO Art. 3.4.3
- AREE RESIDENZIALI DI NUOVO IMPIANTO Art. 3.4.4
- AREE RESIDENZIALI DI RIUSO Art. 3.4.5
- AREE A VERDE PRIVATO Art. 3.4.6
- AREE PRODUTTIVE CONFIGURATE IN AMBITO URBANO Art. 3.5.2
- AREE COMMERCIALI CONFIGURATE, E DI COMPLETAMENTO Art. 3.5.6
- AREE COMMERCIALI: IMPIANTI PER LA DISTRIBUZIONE DI CARBURANTI Art. 3.5.6
- AREE AGRICOLE ED EDIFICI RURALI IN AMBITO URBANO Art. 3.6.3
- AREE AGRICOLE PRODUTTIVE Art. 3.6.4
- NUCLEI RURALI Art. 3.6.5
- LIMITE DELLE FASCE DI RISPETTO DELLA VIABILITA' PRINCIPALE, DELLA FERROVIA, DELLE ACQUE, DA IMPIANTI TECNOLOGICI PUBBLICI Art. 4.2.1, 4.2.2, 4.2.3, 4.2.4, 4.2.6
- LIMITE FASCIA DI RISPETTO CIMITERIALE Art. 4.2.5
- LIMITE FASCE DI RISPETTO DEI POZZI IDROPOTABILI Art. 4.2.6
- FRONTI E SINGOLI ELEMENTI DA SALVAGUARDARE Art. 4.3.2
- AREE A VERDE DI RISPETTO AMBIENTALE Art. 4.3.3
- FASCIA DI PERTINENZA PAESAGGISTICA DEL TORRENTE AGOGNA, ROGGIA MORA, CANALE CAVOUR Art. 4.3.8, 4.3.9
- PERIMETRAZIONE DEL NUCLEO ANTICO
- LINEE ELETTRICHE AEREE ESTERNE
- CONFINI COMUNALI
- AMBITO SOGGETTO A PIANIFICAZIONE ESECUTIVA O A PERMESSO DI COSTRUIRE CONVENZIONATO
- AMBITO SOGGETTO A PIANIFICAZIONE ESECUTIVA O A PERMESSO DI COSTRUIRE CONVENZIONATO IN CORSO DI ATTUAZIONE
- A PARTICOLARE NORMATIVA
- PERIMETRAZIONE DELLE AREE SOGGETTE A PIANIFICAZIONE ESECUTIVA (S.U.E.) O A PERMESSO DI COSTRUIRE CONVENZIONATO
- PERIMETRAZIONE DI PIANIFICAZIONE ESECUTIVA O A PERMESSO DI COSTRUIRE CONVENZIONATO IN CORSO DI ATTUAZIONE
- ZONE D'INSEDIAMENTO COMMERCIALE: ADDENSAMENTI STORICI RILEVANTI

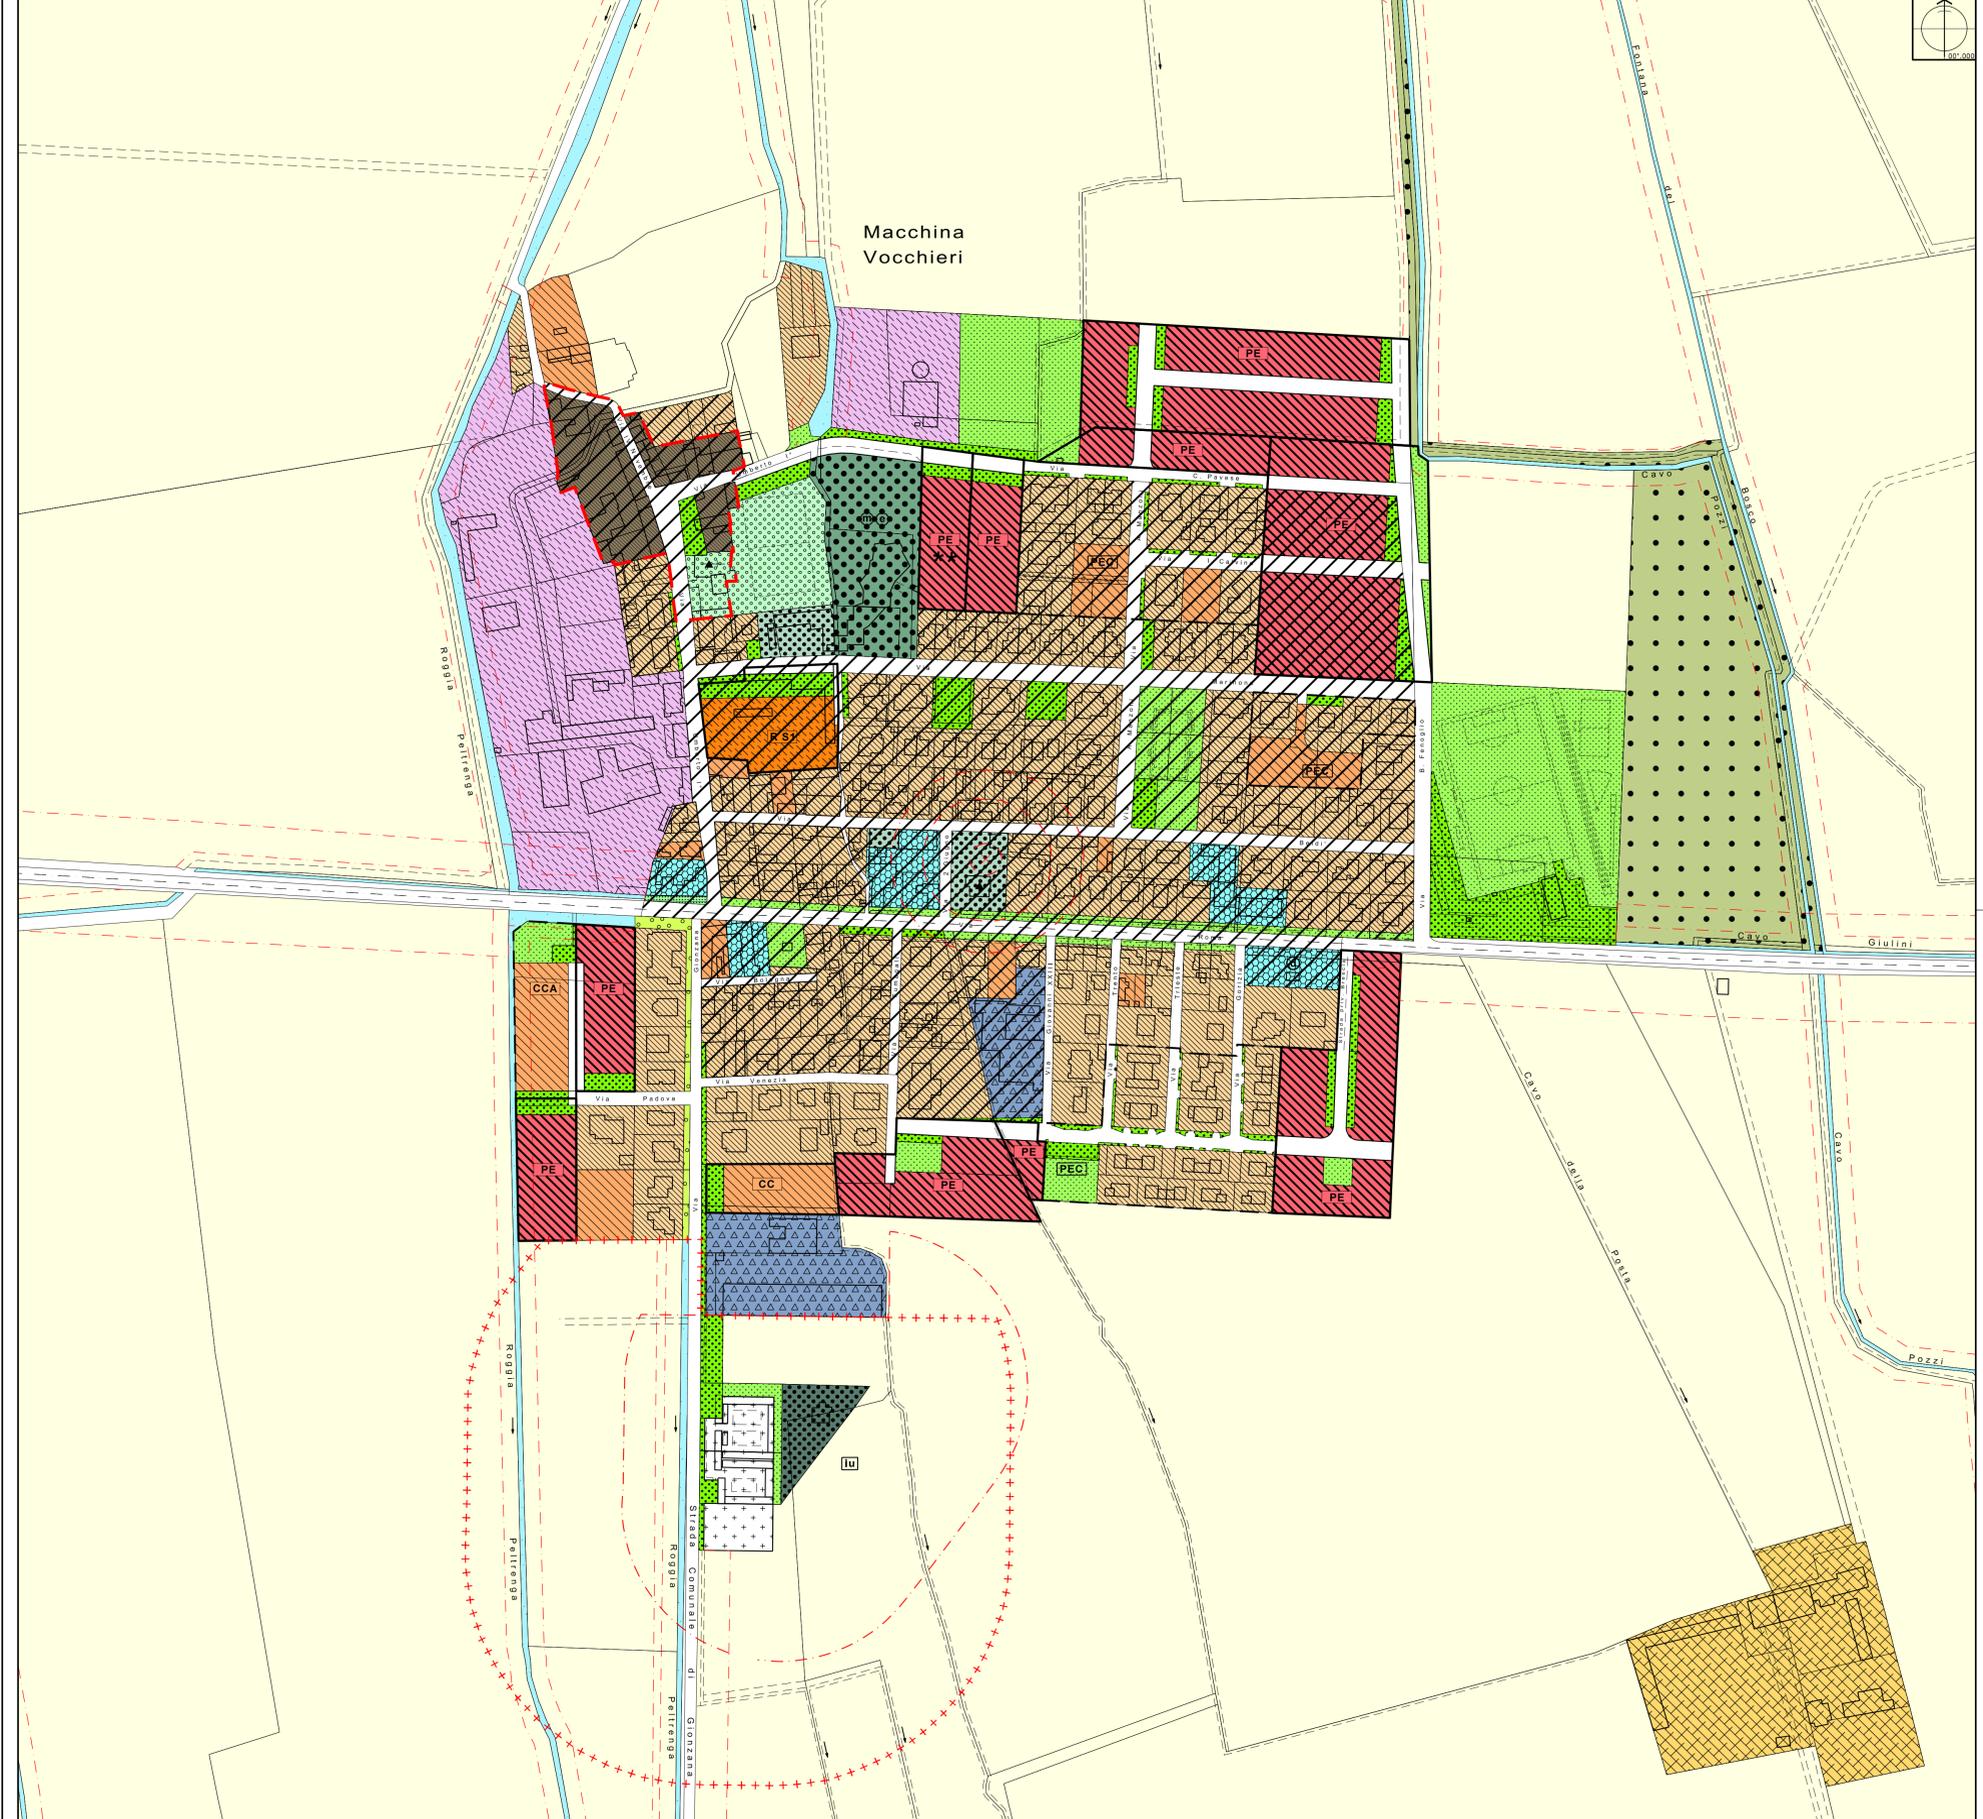

Regione Piemonte
Provincia Novara

Comune di SAN PIETRO MOSEZZO

A.S.L. Novara

Legge regionale n. 56 del 5.12.1977 successive modificazioni e integrazioni

P.R.G.C. 2006

Piano Regolatore Generale Comunale

approvato con D.G.R. 31-11859 del 28.07.2009 pubblicato sul B.U.R. n. 31 del 06.08.2009

Variante 1

(variante parziale: art. 17, comma 7°, legge regionale 56/77 s.m.l.)

Progettista:
Architetto Francesco Brugnano Trecate (NO)

delibera C.C. n. del esecutiva il

Elaborati del: Il Sindaco Il Segretario comunale Il Progettista

PROGETTO DEFINITIVO

base cartografica aggiornata al: DICEMBRE 2005 al APRILE 2011 parti in variante

Scala 1:2000 Titolo dell'elaborato:

Tav. **P 04.1**

San Pietro: Perimetrazione urbana: destinazione e uso delle aree: commercio

EDIFICI E MANUFATTI DI VALORE STORICO - AMBIENTALE E DOCUMENTARIO Art. 3.3.4 (Vedi repertorio di cui all' Art. 4.3.2)