**PLANIMETRIA CON INDICAZIONE DELL'INTERVENTO SU VIA DANTE ALIGHIERI IN SOVRAPPOSIZIONE ALL'ESTRATTO CATASTALE**

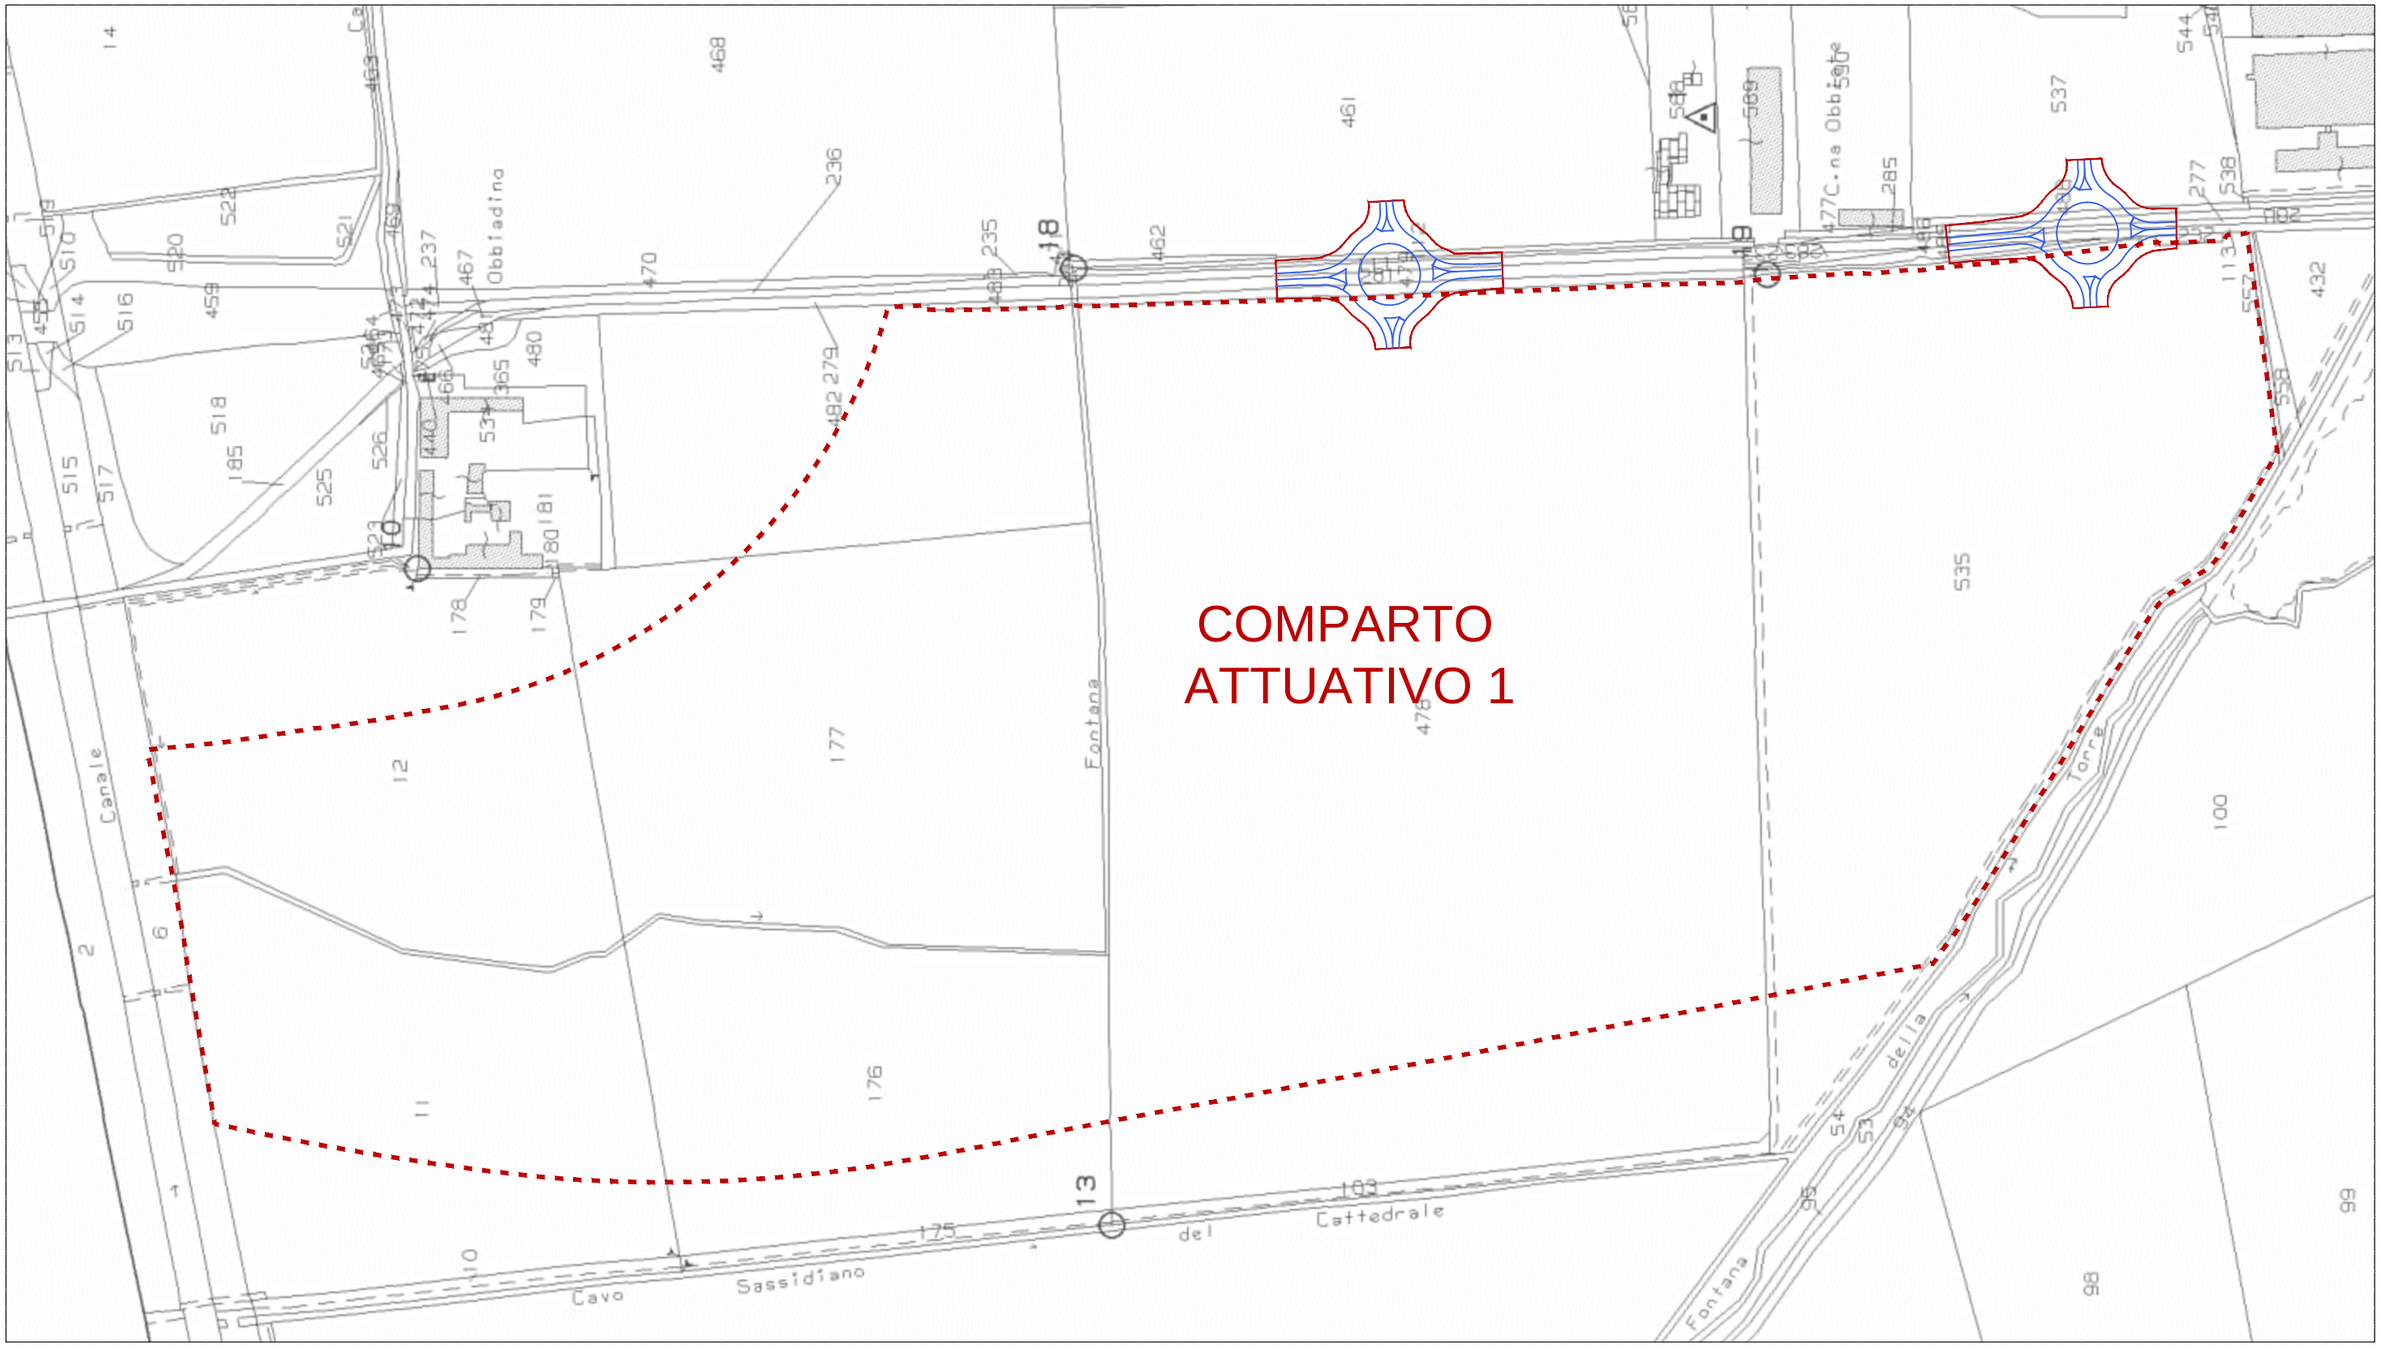


**COMPARTO ATTUATIVO 1**

**DUE ROTATORIE DI PROGETTO**

**N**

Techbau
Engineering & Construction

AREA *Area*
**COMUNE DI SAN PIETRO MOSEZZO**

OGGETTO *Object*
**PEC AMBITO NORD - COMPARTO ATTUATIVO 1**

TITOLO *Title*
**PLANIMETRIA PIANO PARTICELLARE DI ESPROPRIO - SOVRAPPOSIZIONE CON L'ESTRATTO CATASTALE**

CODICE ARCHIVIO *Archive Code*
19017 D 00 AU 024 RR

SCALA *Scale*
FUORI SCALA

DATA *Date*
21.06.2019

NUMERO *Number*
ALLEGATO 2