DETTAGLIO 1
FERMATA DELL'AUTOBUS

PLANIMETRIA
SCALA 1.200

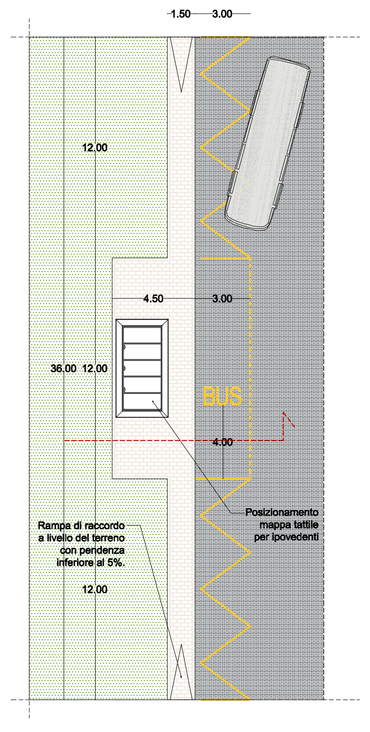

PIANTA PENSILINA DI ATTESA: SEZIONE E VISTA DI INSIEME TIPOLOGICA
SCALA 1.50

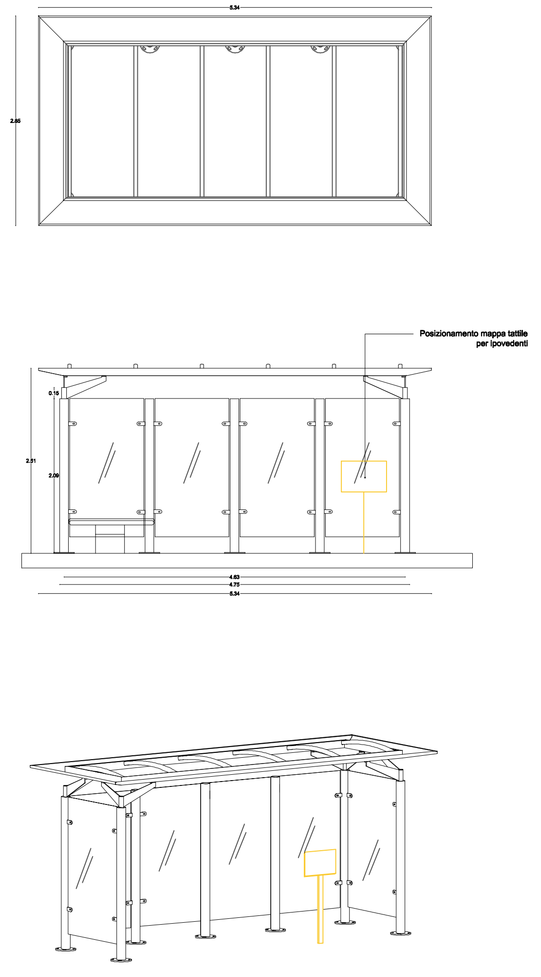

FERMATA DELL'AUTOBUS - PENSILINA DI ATTESA TIPO E MARCIAPIEDE SEZIONE INDICATIVA
SCALA 1.25

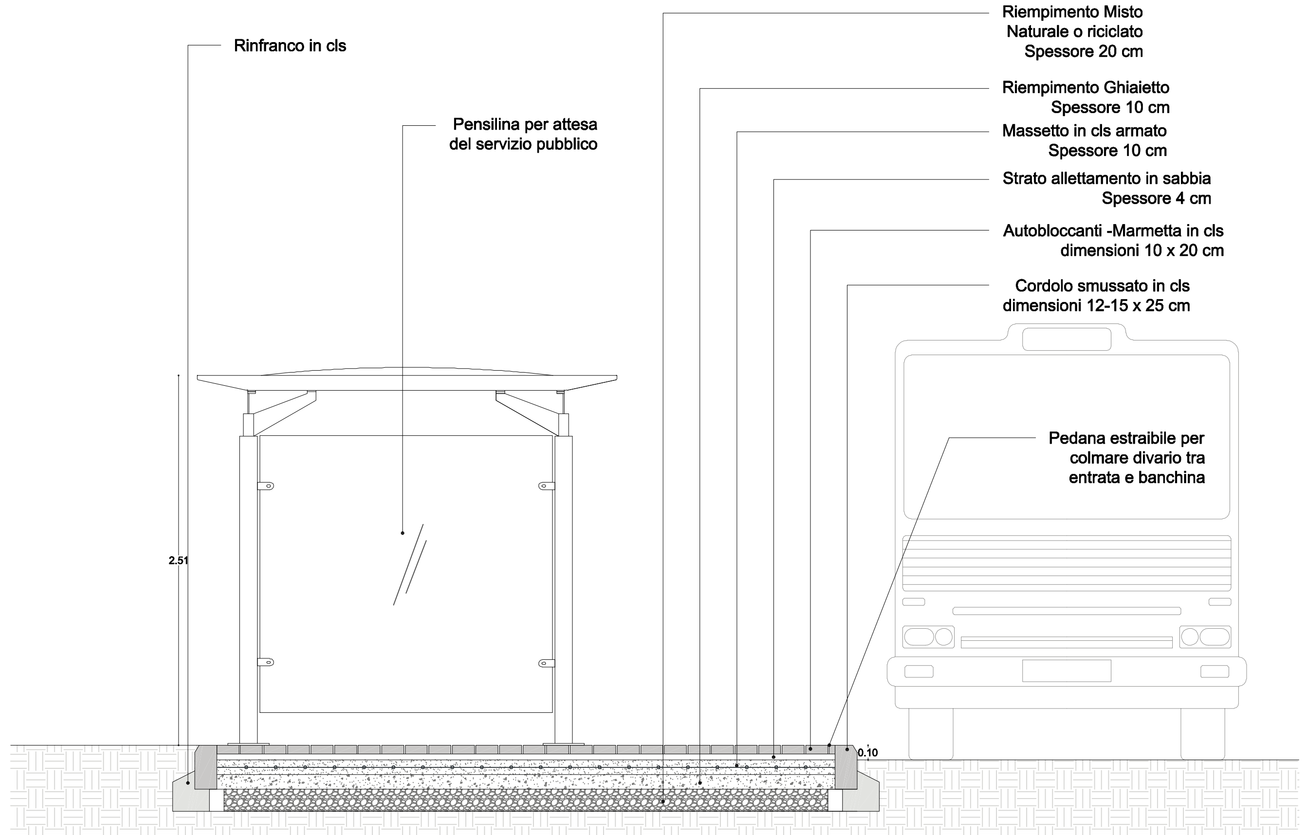

DETTAGLIO 2
PISTA CICLABILE
SCALA 1.200

IL PERCORSO CICLABILE IN PROGETTO NON PREVEDE GRADINI E PRESENTA PENDENZE COERENTI CON IL DPR 236/89 IN MATERIA DI BARRIERE ARCHITETTONICHE:

-SEZIONE LONGITUDINALI < 5%
-SEZIONE TRASVERSALE = 1%

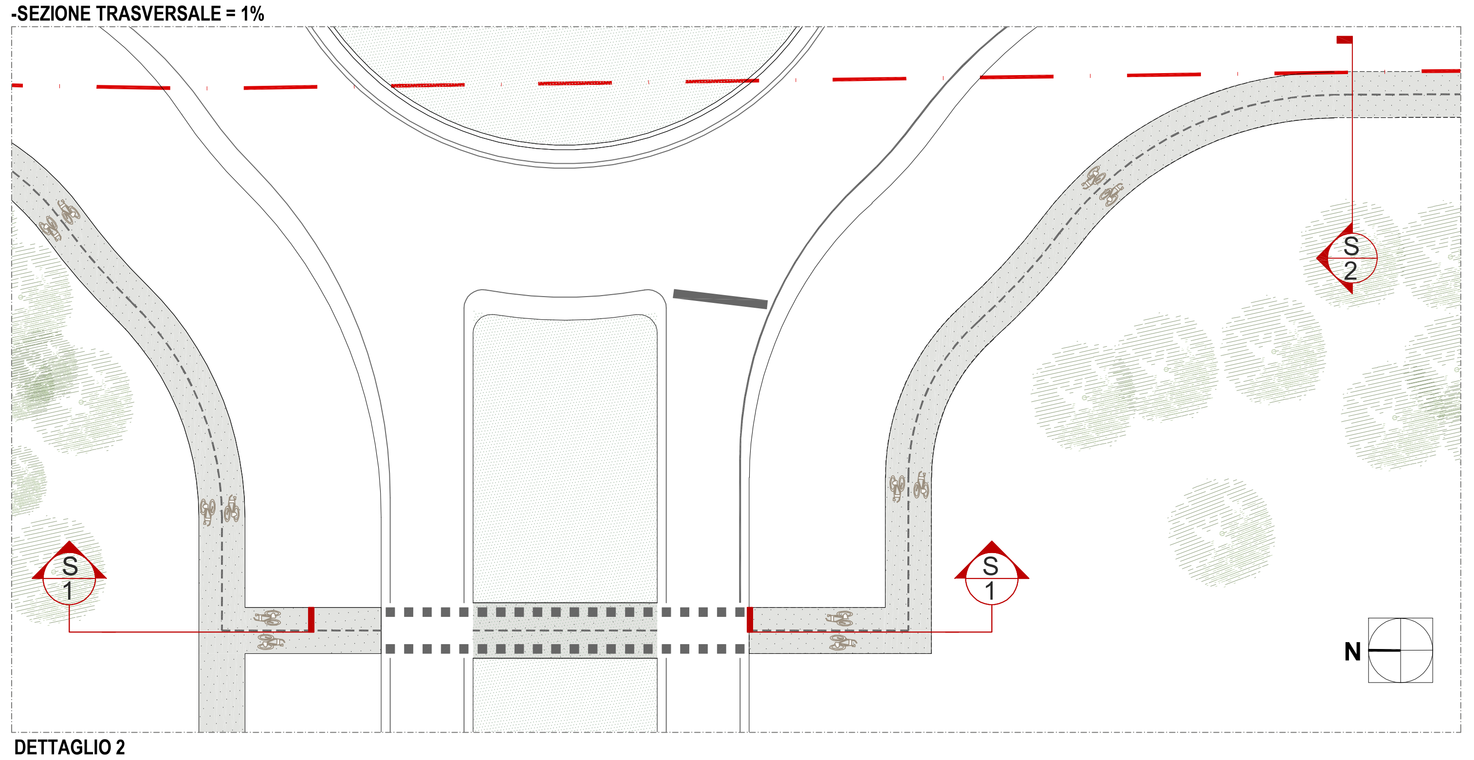

DETTAGLIO 2
SEZIONE S2 : PISTA CICLABILE EST PARALLELA A VIA DANTE ALIGHIERI E PROLUNGAMENTO SOTTOSERVIZI
SCALA 1.250

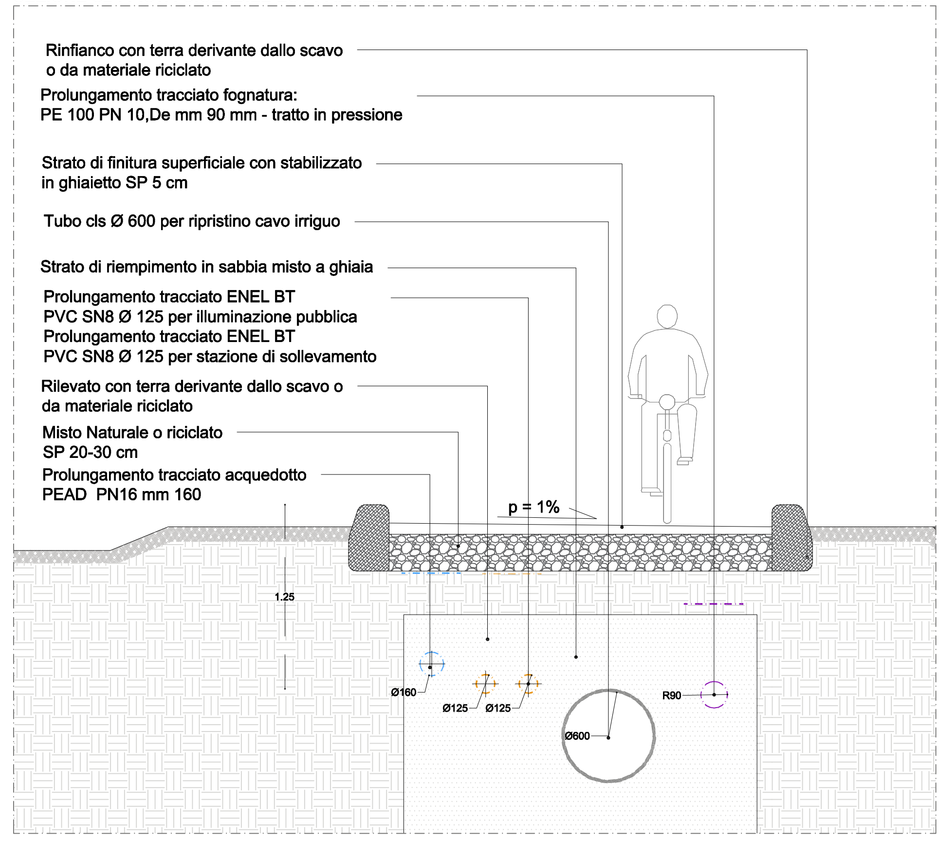

KEYPLAN

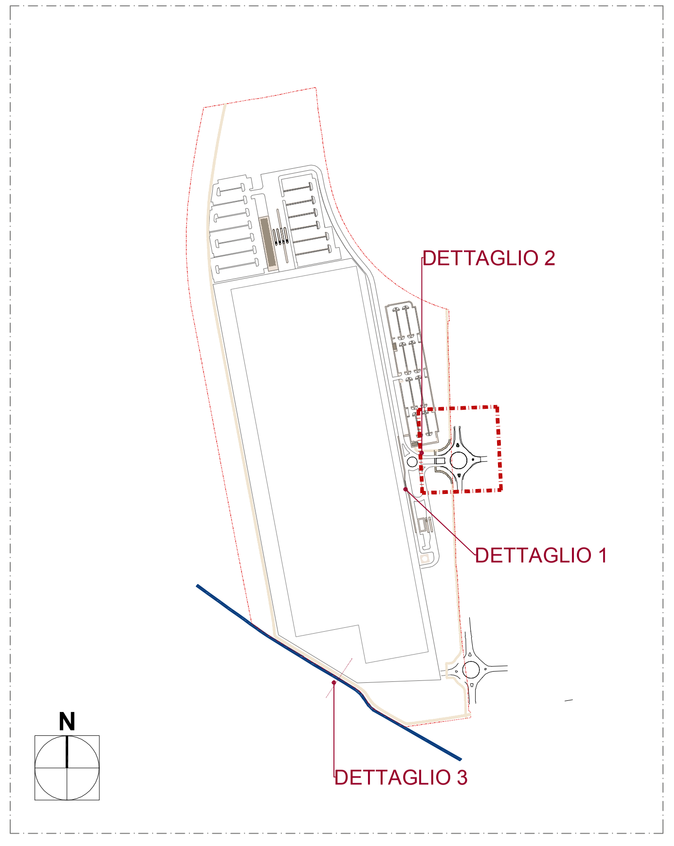

DETTAGLIO 2
SEZIONE S1: DETTAGLIO PISTA CICLABILE - SUPERAMENTO BARRIERE ARCHITETTONICHE
SCALA 1.500

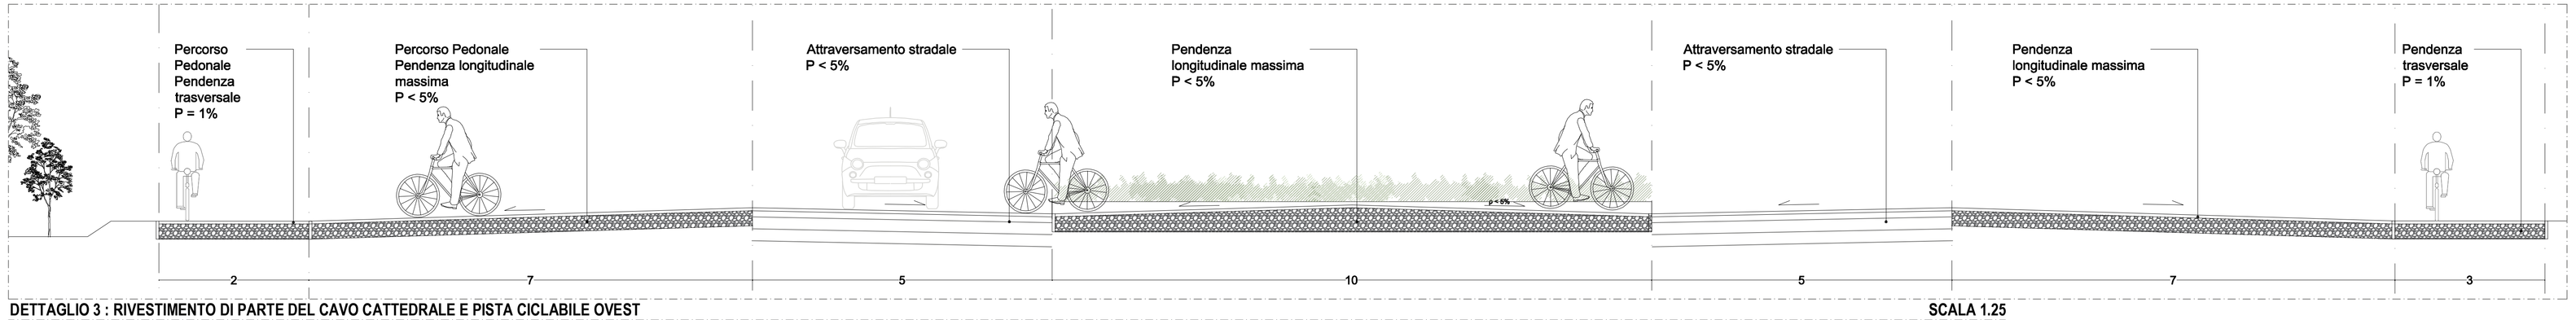

DETTAGLIO 3 : RIVESTIMENTO DI PARTE DEL CAVO CATTEDRALE E PISTA CICLABILE OVEST
SCALA 1.25

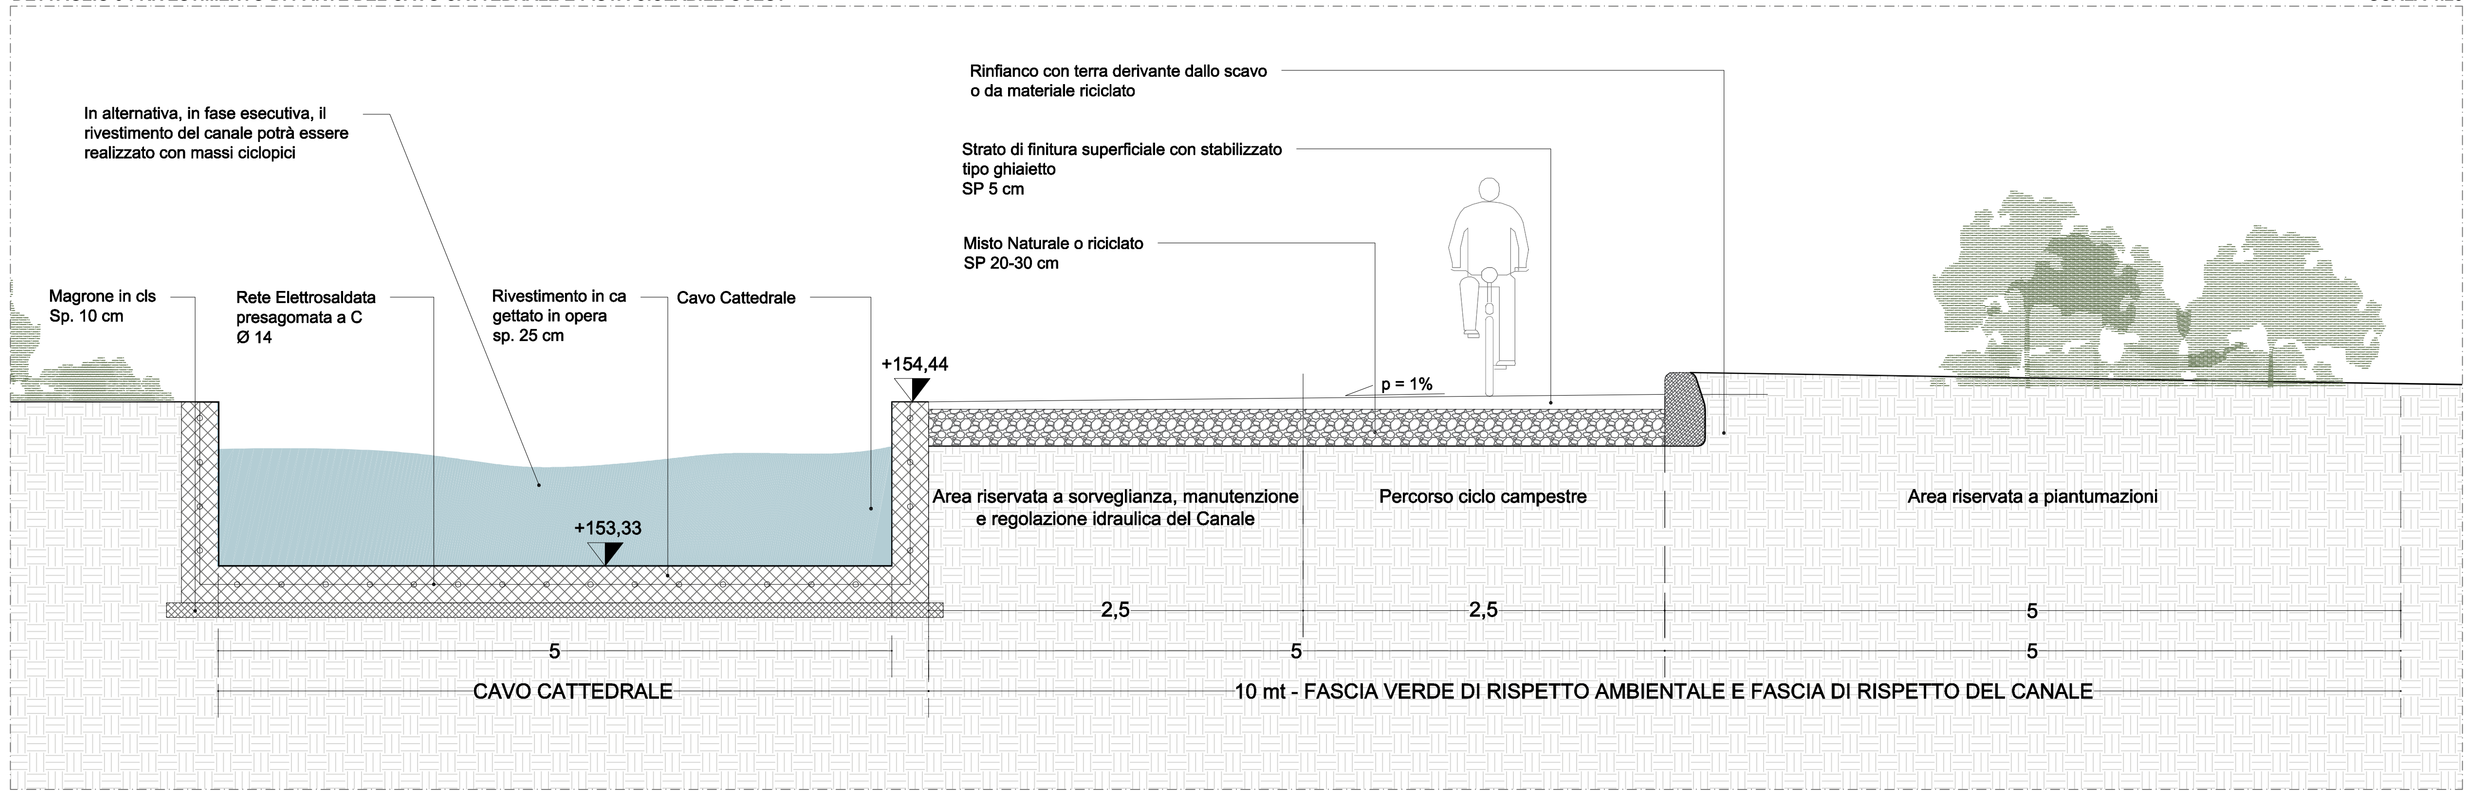

Techbau S.p.A.
Società a socio unico

Head office:
Via del Lago, 57
28924 Castelletto Sopra Ticino (NO) / Italy
Tel. +39 0322 599 500
Fax +39 0322 599 501
info@techbau.it
www.techbau.it

Techbau
Engineering & Construction

REV.	DATA Date	DESCRIZIONE Description	PE Drawn by	RT Check by	PM Appr. by
01	23/11/2019	Integrazioni in risposta a DGC n.68 del 26/08/2019 e Controdeduzioni n.prot. 7800 del 25/10/2019	MB	GF	AM
00	21/06/2019	Prima Emissione	MB	GF	AM

CLIENTE Client

LUOGO Site
SAN PIETRO MOSEZZO (NO)

PROGETTO Project
COMPARTO ATTUATIVO 1

OGGETTO Subject
PEC AMBITO NORD

TITOLO DOCUMENTO Document name
PROGETTO DI MASSIMA DELLE OPERE DI URBANIZZAZIONE E DELLE OPERE QUALITATIVE AGGIUNTIVE

CODICE ARCHIVIO Archive Code
19017 D 00 AU 026 GA

SCALA Scale
1:500;1:250;1:200;1:50;1:25

Il tecnico Technical designer

NUMERO Number
AU026 - 01

REV.

La proprietà di questo disegno è riservata ai termini di legge. Qualunque riproduzione od utilizzazione anche parziale non può essere fatta senza autorizzazione.
The property of this drawing is reserved according to law. Any reproduction or utilization also partial can't be marked without autorization.