RILIEVO E PIANO QUOTATO - COMPARTO ATTUATIVO 1 -SCALA 1.2000

SEZIONE A-A - SCALA 1.1500

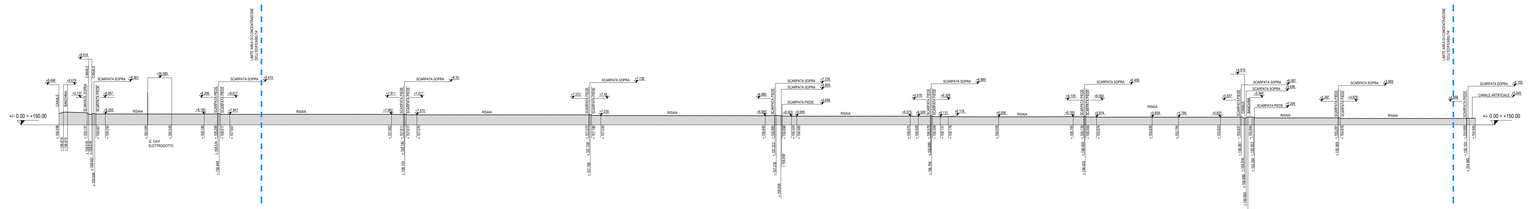

SEZIONE B-B - SCALA 1.1500

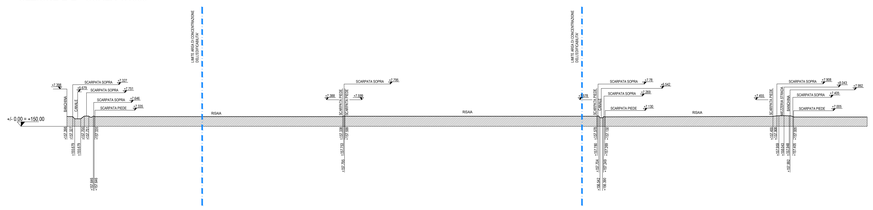

SEZIONE C-C - SCALA 1.1500

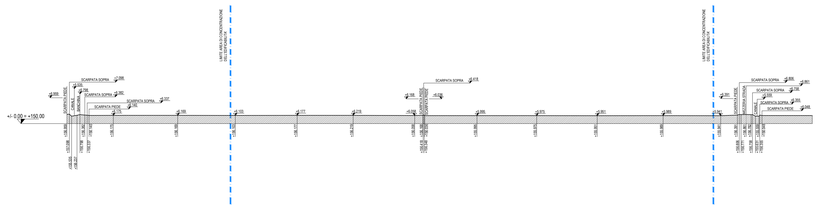

IMMAGINE 1

IMMAGINE 2

IMMAGINE 3

LEGENDA

- AREA D'INTERVENTO - COMPARTO ATTUATIVO 1
- LIMITE DI CONCENTRAZIONE DELL'EDIFICABILITA'
- PUNTI DI RIPRESA FOTOGRAFICA

N

Techbau S.p.A.
Società a socio unico

Head office:
Via Pasubio, 3/D
36043 Verlanza (VE) - Italy
Phone +39 0323 599 500
Fax +39 0323 599 501
info@techbau.it
www.techbau.it

Techbau
Engineering & Construction

REV.	DATA Date	DESCRIZIONE Description	PE Drawn by	RT Check by	PM Appr. by
00	06/05/2019	Prima Emissione	MB	GF	AM

CLIENTE Client

LUOGO Site
SAN PIETRO MOSEZZO (NO)

PROGETTO Project
COMPARTO ATTUATIVO 1

OGGETTO Subject
PEC AMBITO NORD

TITOLO DOCUMENTO Document name
RILIEVO E PIANO QUOTATO E DOCUMENTAZIONE FOTOGRAFICA

CODICE ARCHIVIO Archive Code
19017 D 00 AU 002 GA

SCALA Scale
1:2000 1:1500

Il tecnico Technical designer

NUMERO Number
AU002 - 00

REV.

La proprietà di questo disegno è riservata ai termini di legge. Qualunque riproduzione od utilizzazione anche parziale non può essere fatta senza autorizzazione.
The property of this drawing is reserved according to law. Any reproduction or utilization also partial can't be marked without autorization.