




RILIEVO E PIANO QUOTATO - AMBITO SUD -SCALA 1.1000

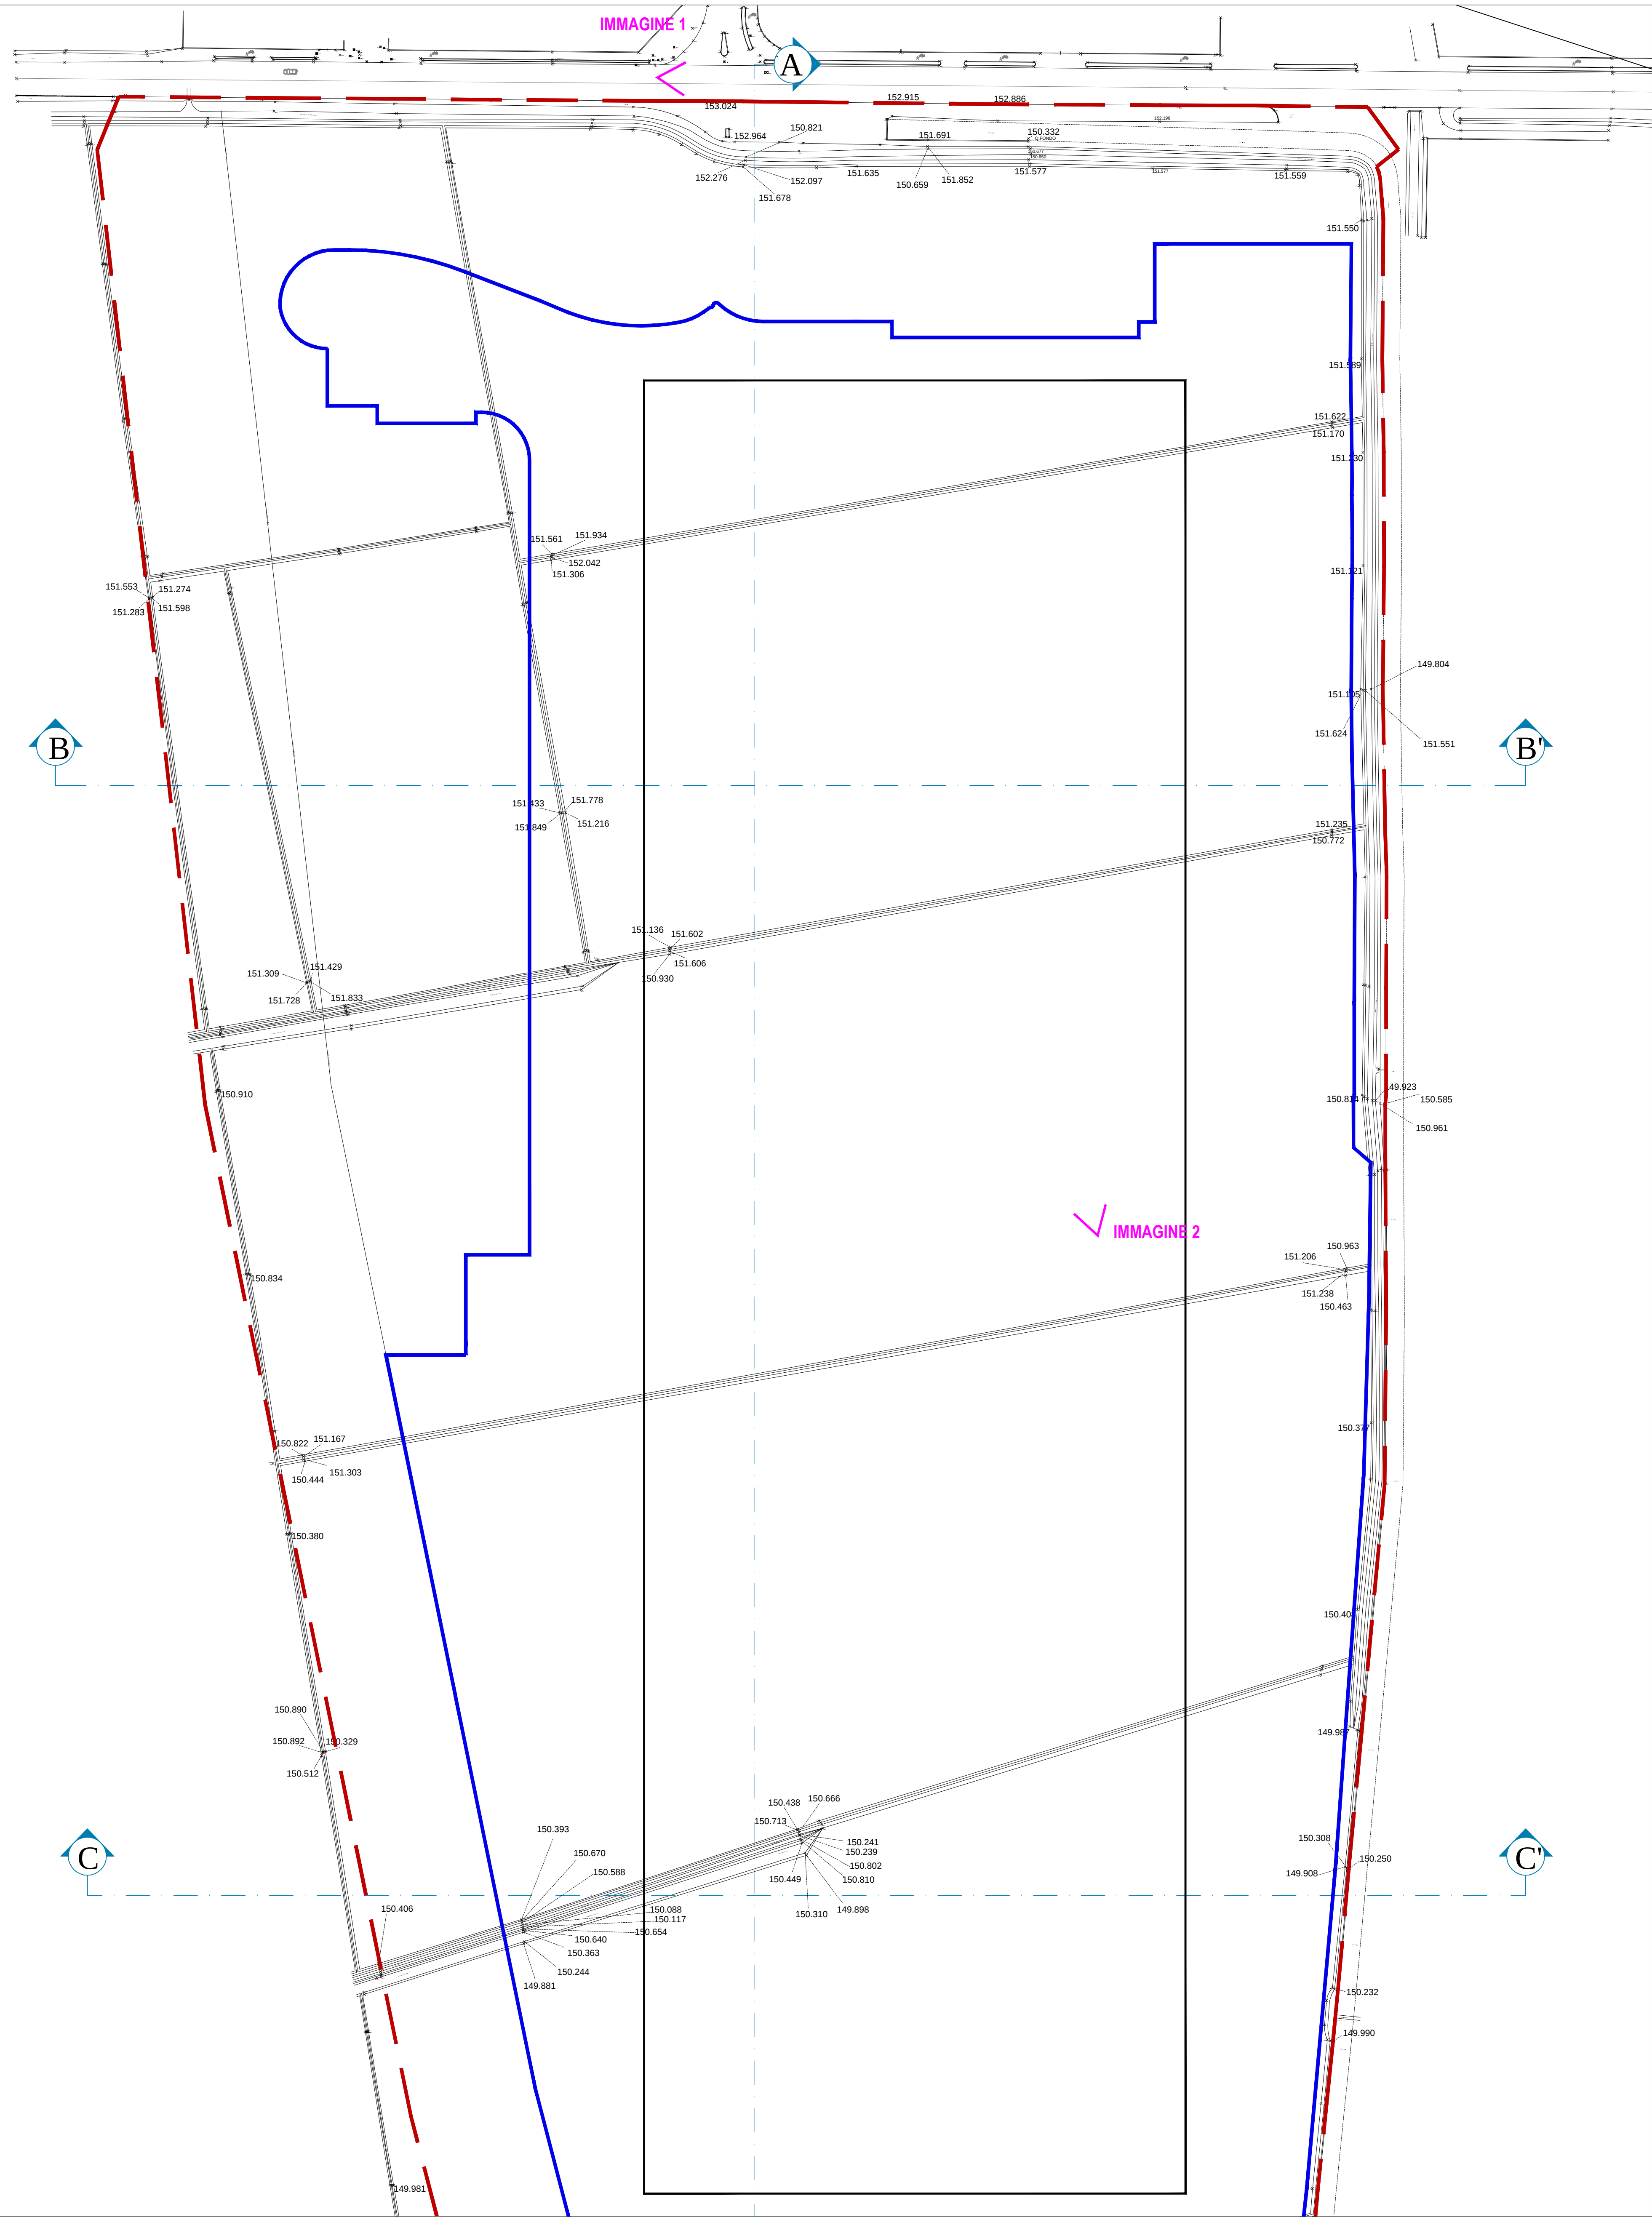


SEZIONE A-A - SCALA 1.1500

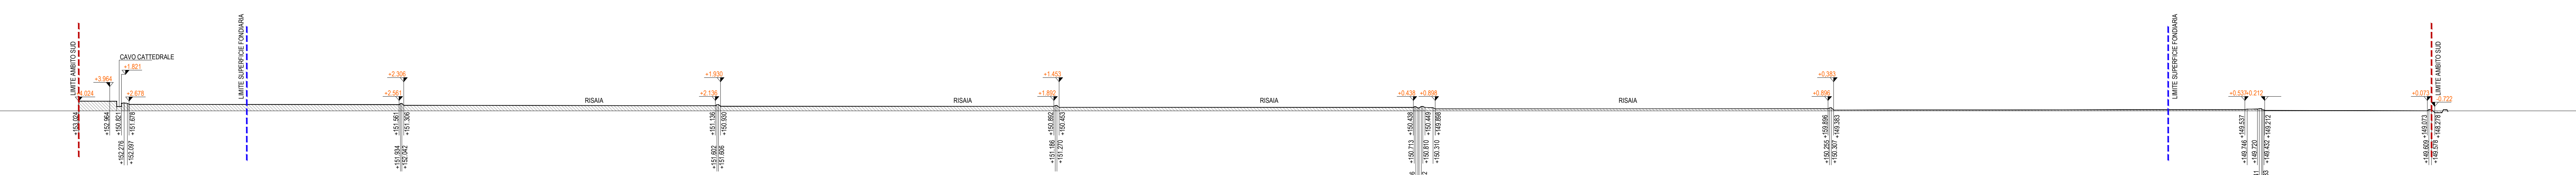

SEZIONE B-B - SCALA 1.1500

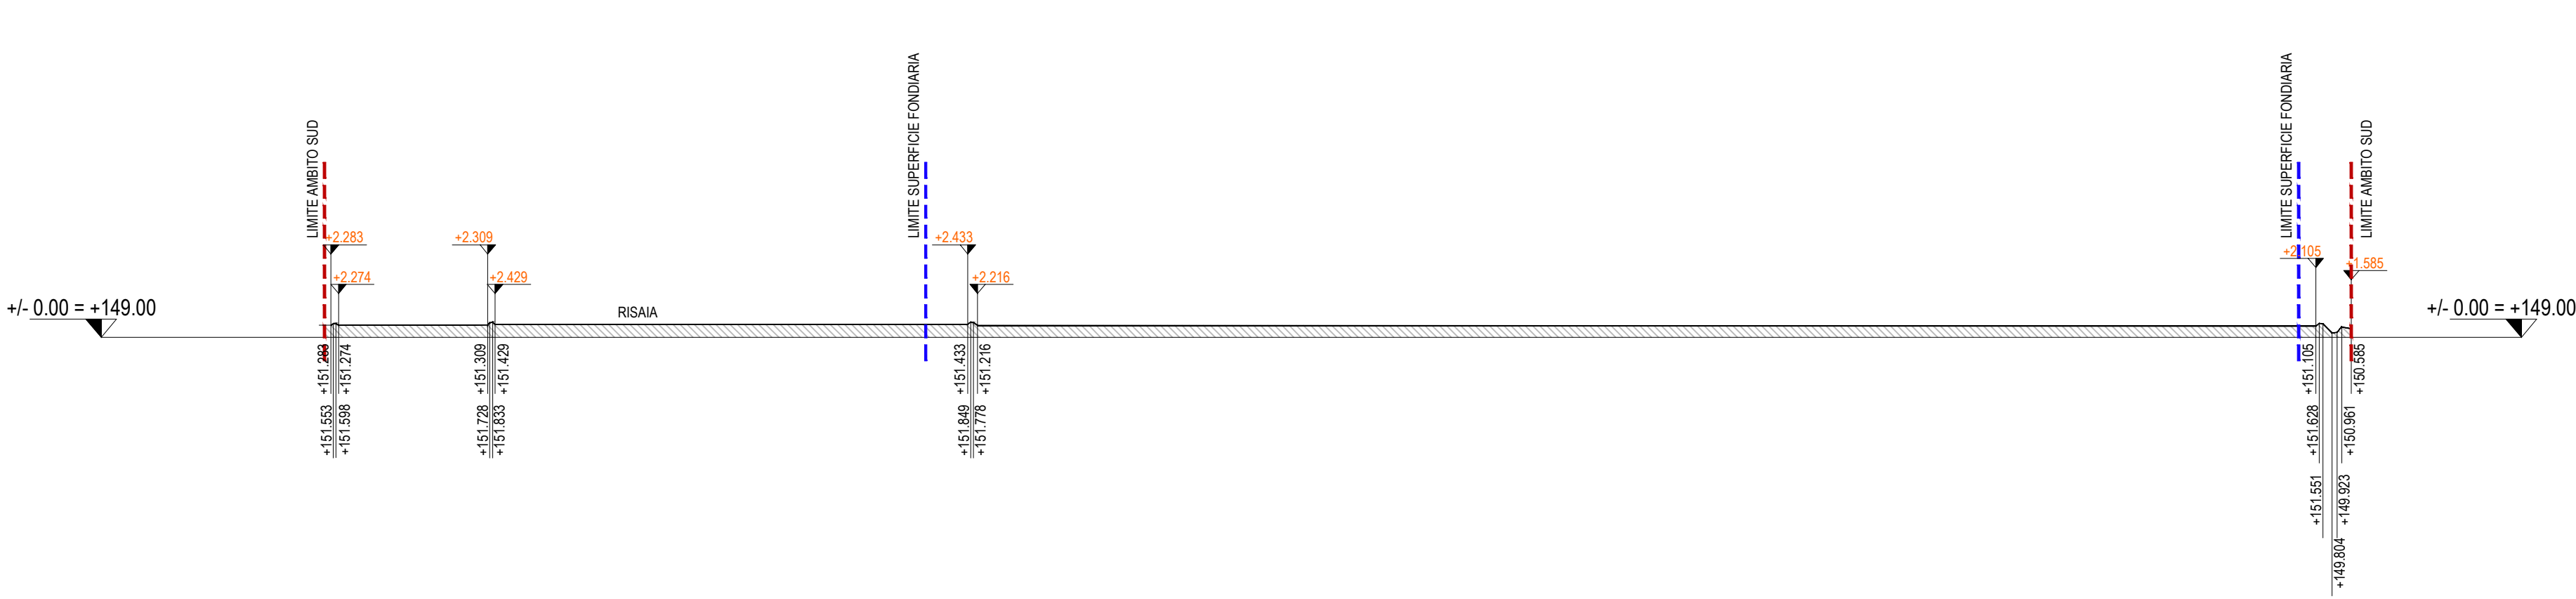

SEZIONE C-C - SCALA 1.1500

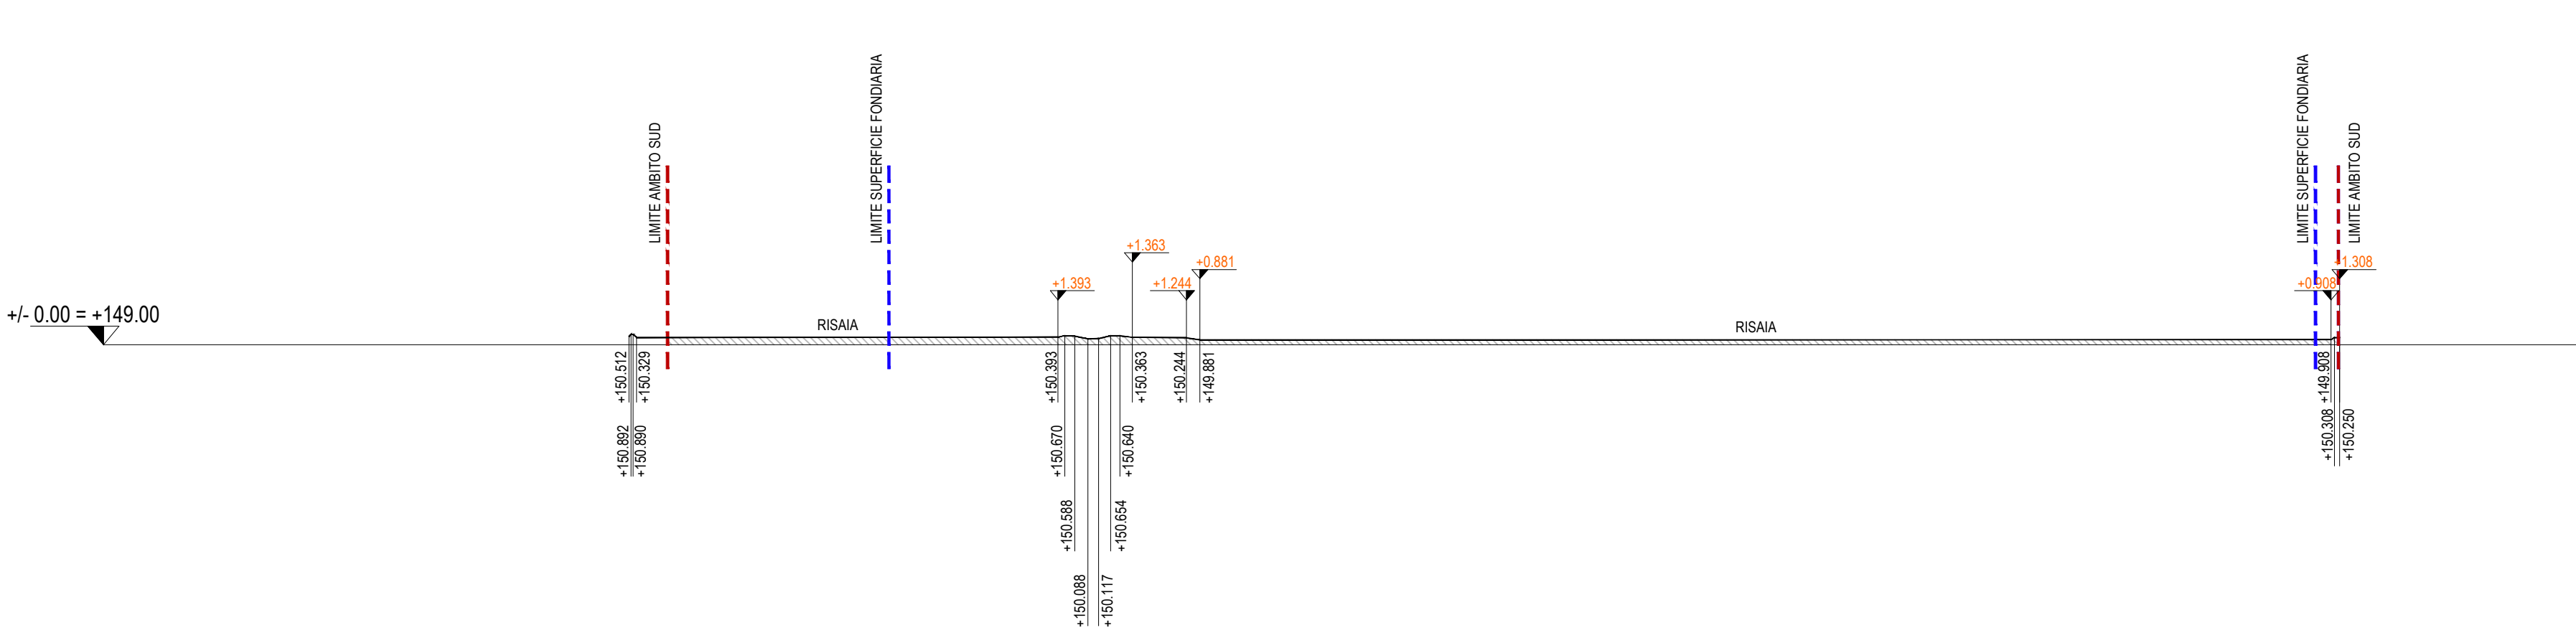

RILIEVO E PIANO QUOTATO - AMBITO SUD -SCALA 1.1000

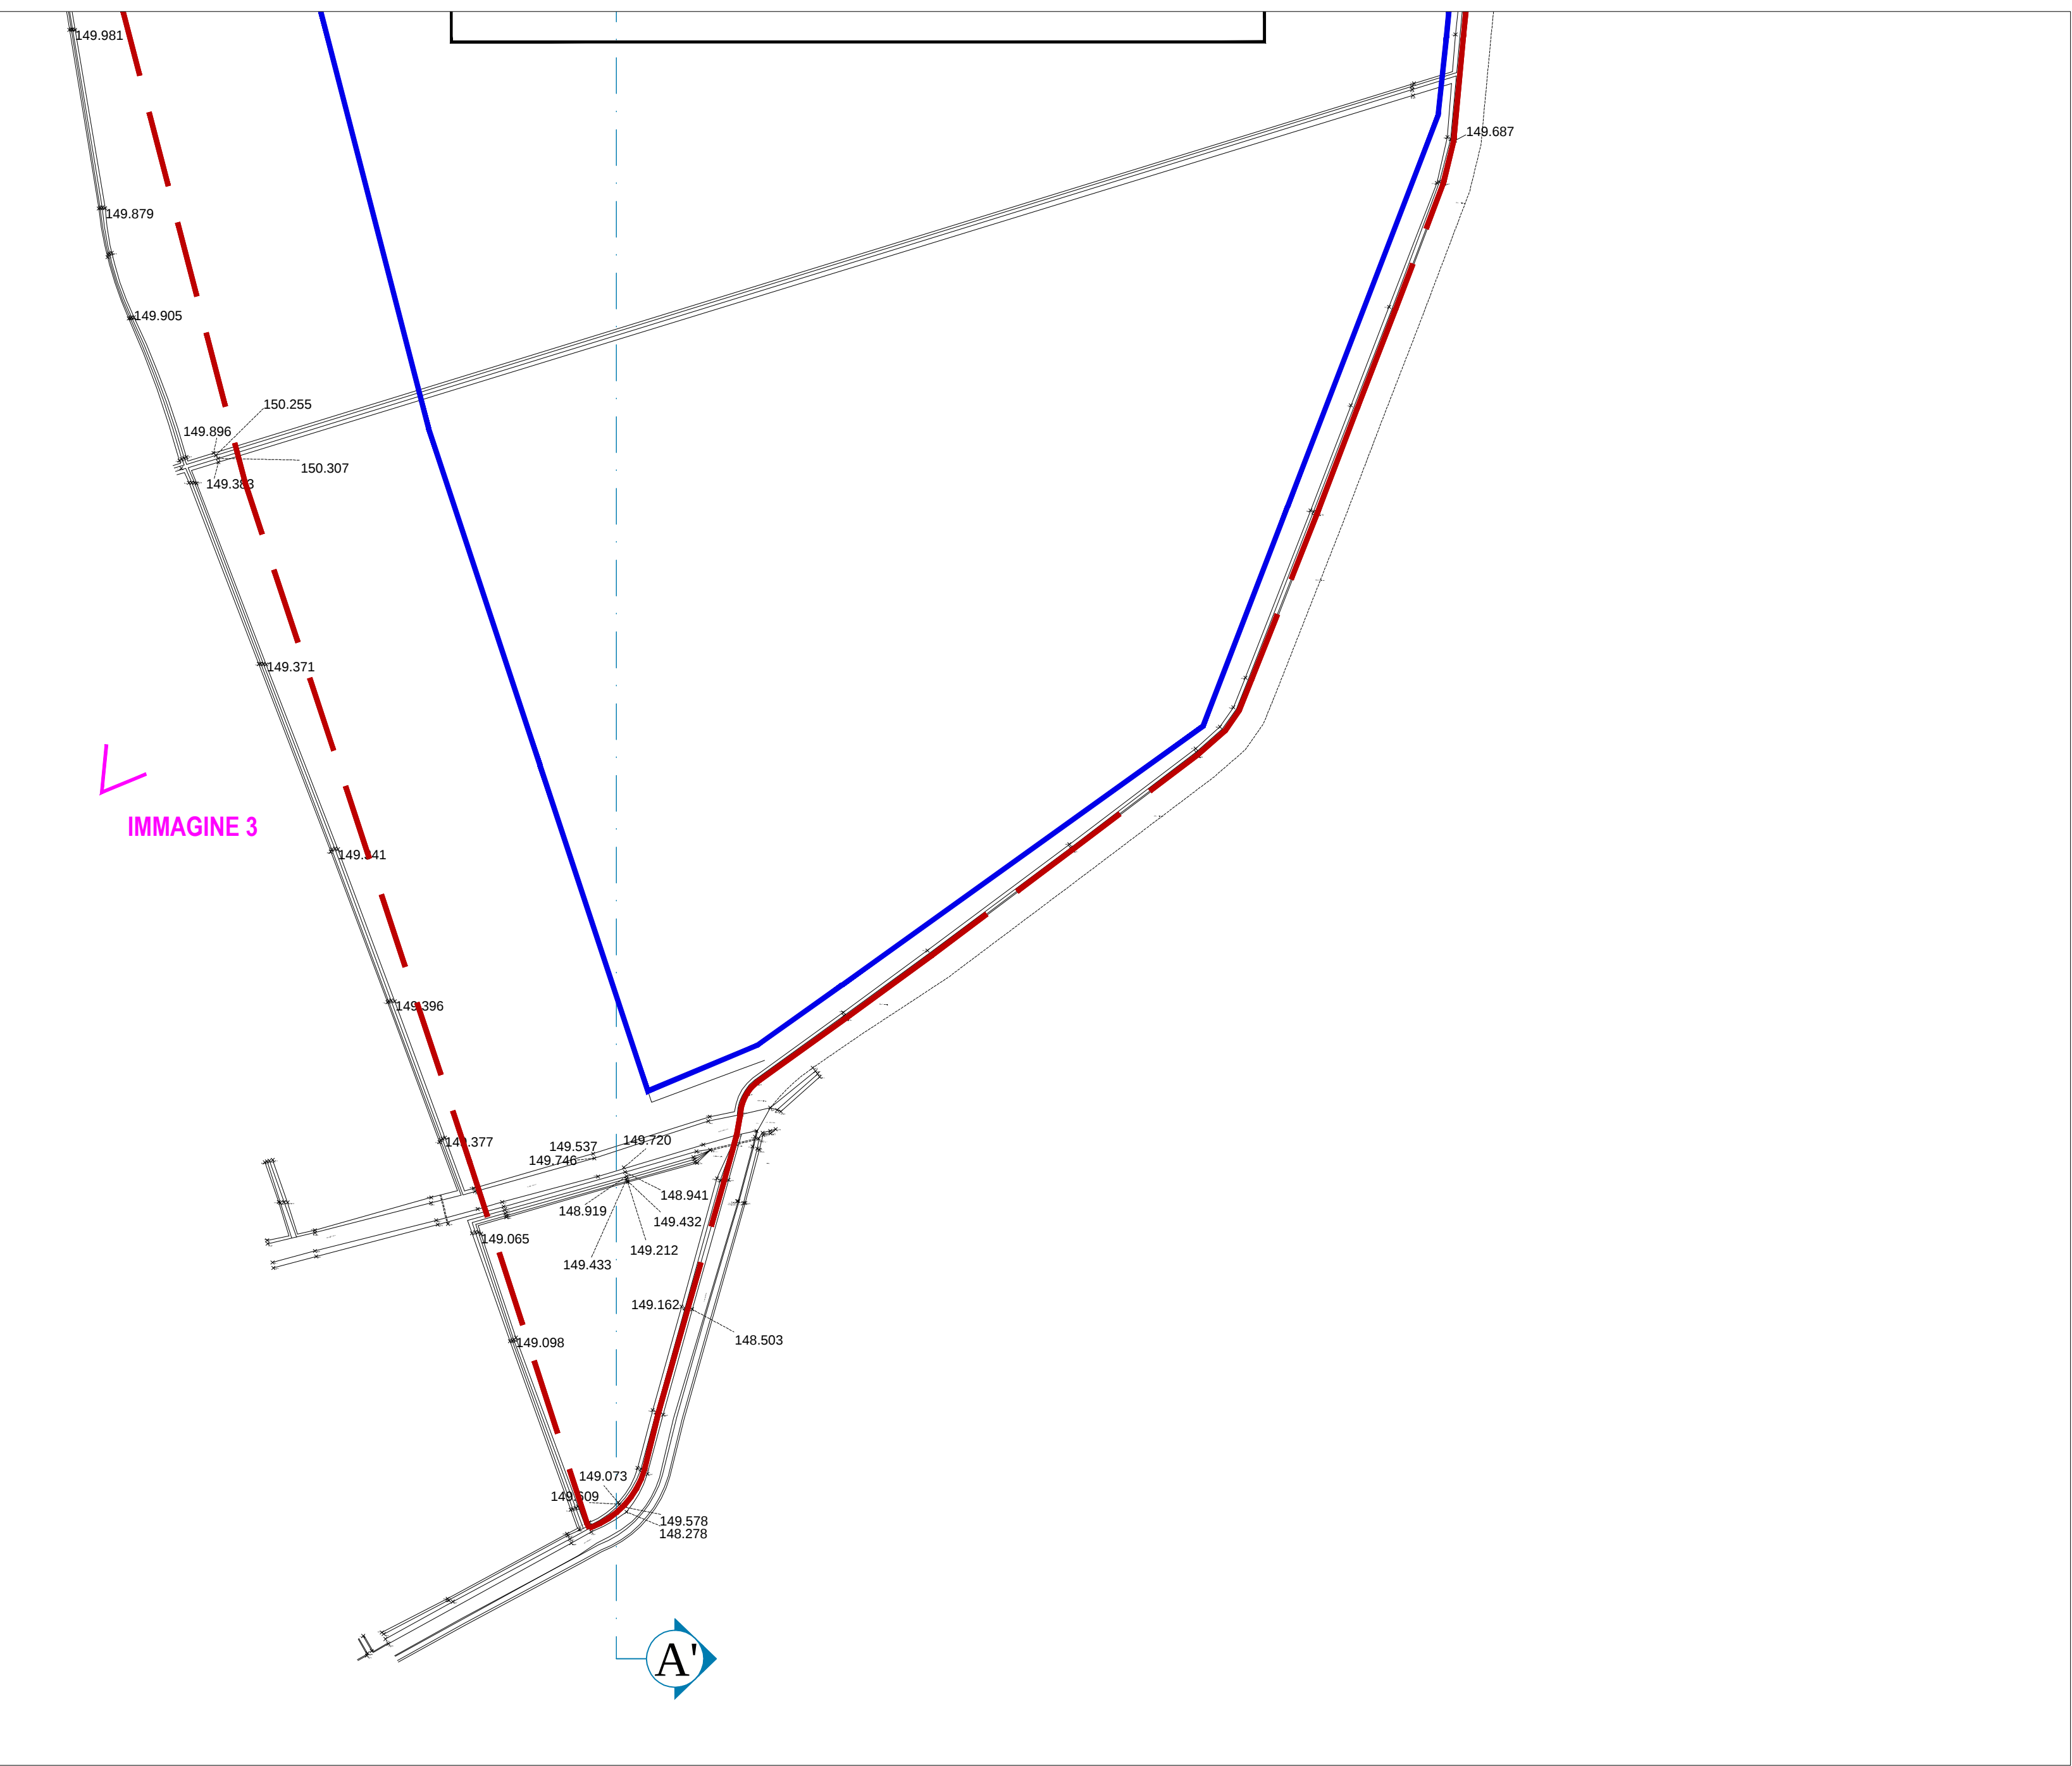


IMMAGINE 1




IMMAGINE 2



IMMAGINE 3



KEYPLAN

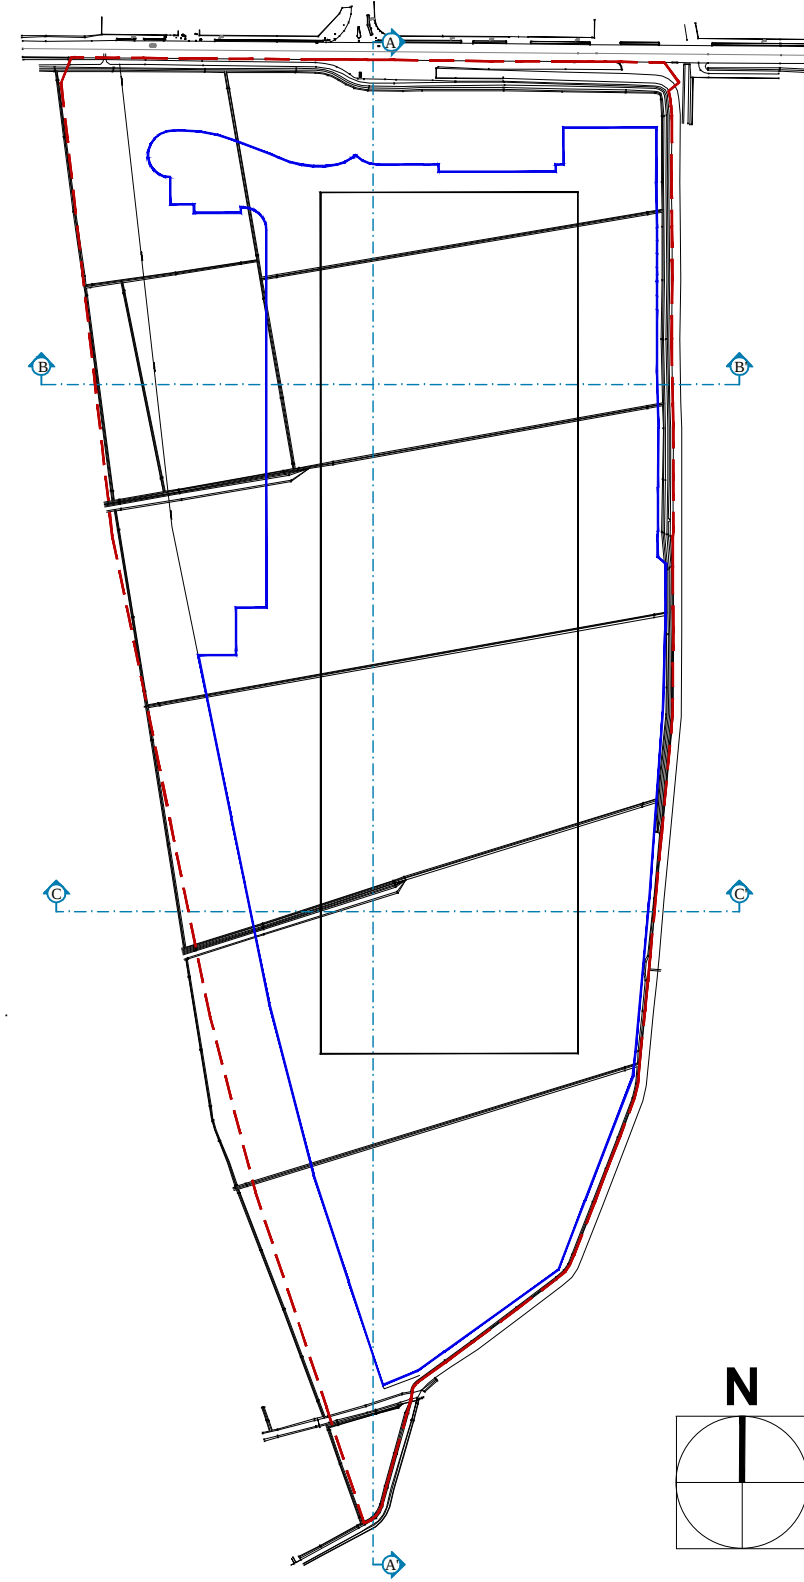

LEGENDA

- PERIMETRO AMBITO SUD
- LIMITE SUPERFICIE FONDIARIA
- PUNTI DI RIPRESA FOTOGRAFICA

Il Tecnico		Il Committente per accettazione	
00		Emissione per PIANO ESECUTIVO CONVENZIONATO	
13/10/2022		Data	
Sviluppo e Progettare S.r.l.			
Sede Legale: Piazza Giovine Italia, 3		20123 Milano	
P.IVA IT 10951190965		E-mail: sviluppoprogettare@gmail.com	
COMUNE San Pietro Mosezzo		COMMITTENTE	
PROVINCIA Novara			
TITOLO Piano Esecutivo Convenzionato - Ambito SUD		DATA 13 Ottobre 2022	SCALA 1:1000
OGGETTO RILIEVO, PIANO QUOTATO E DOCUMENTAZIONE FOTOGRAFICA		TAV. N°	
N. Arch. 21/2023 DOO	Disegnato da EV	Controllato da GF	Approvato da AM
AUD03 GA 00			
AU		003	

Il presente elaborato è di proprietà di Sviluppo e Progetti RE S.r.l., e severamente vietata qualsiasi duplicazione non autorizzata