

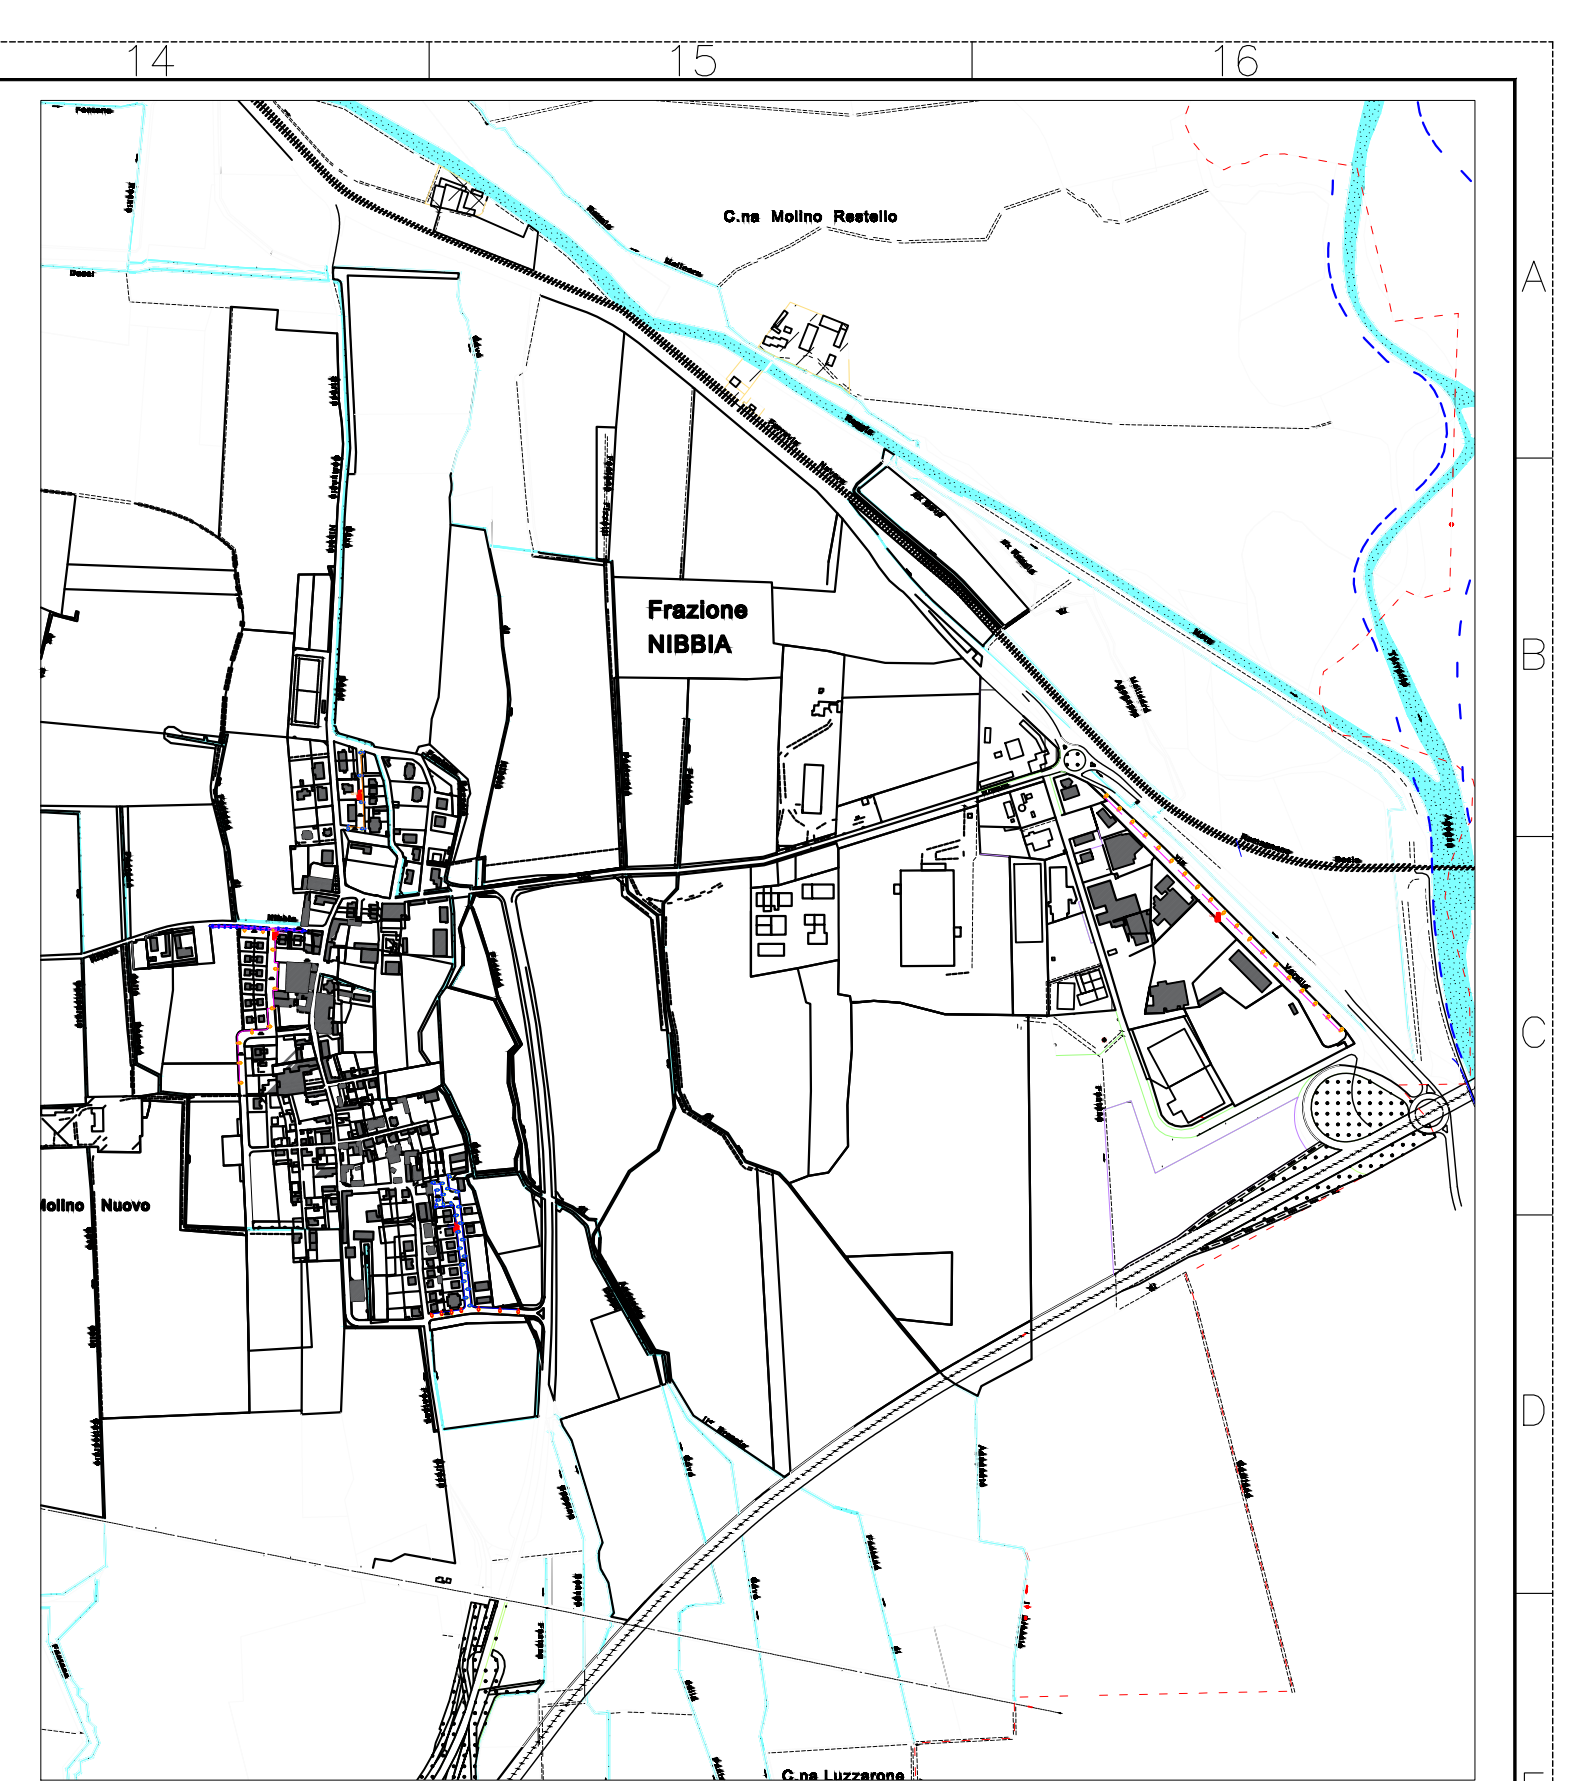


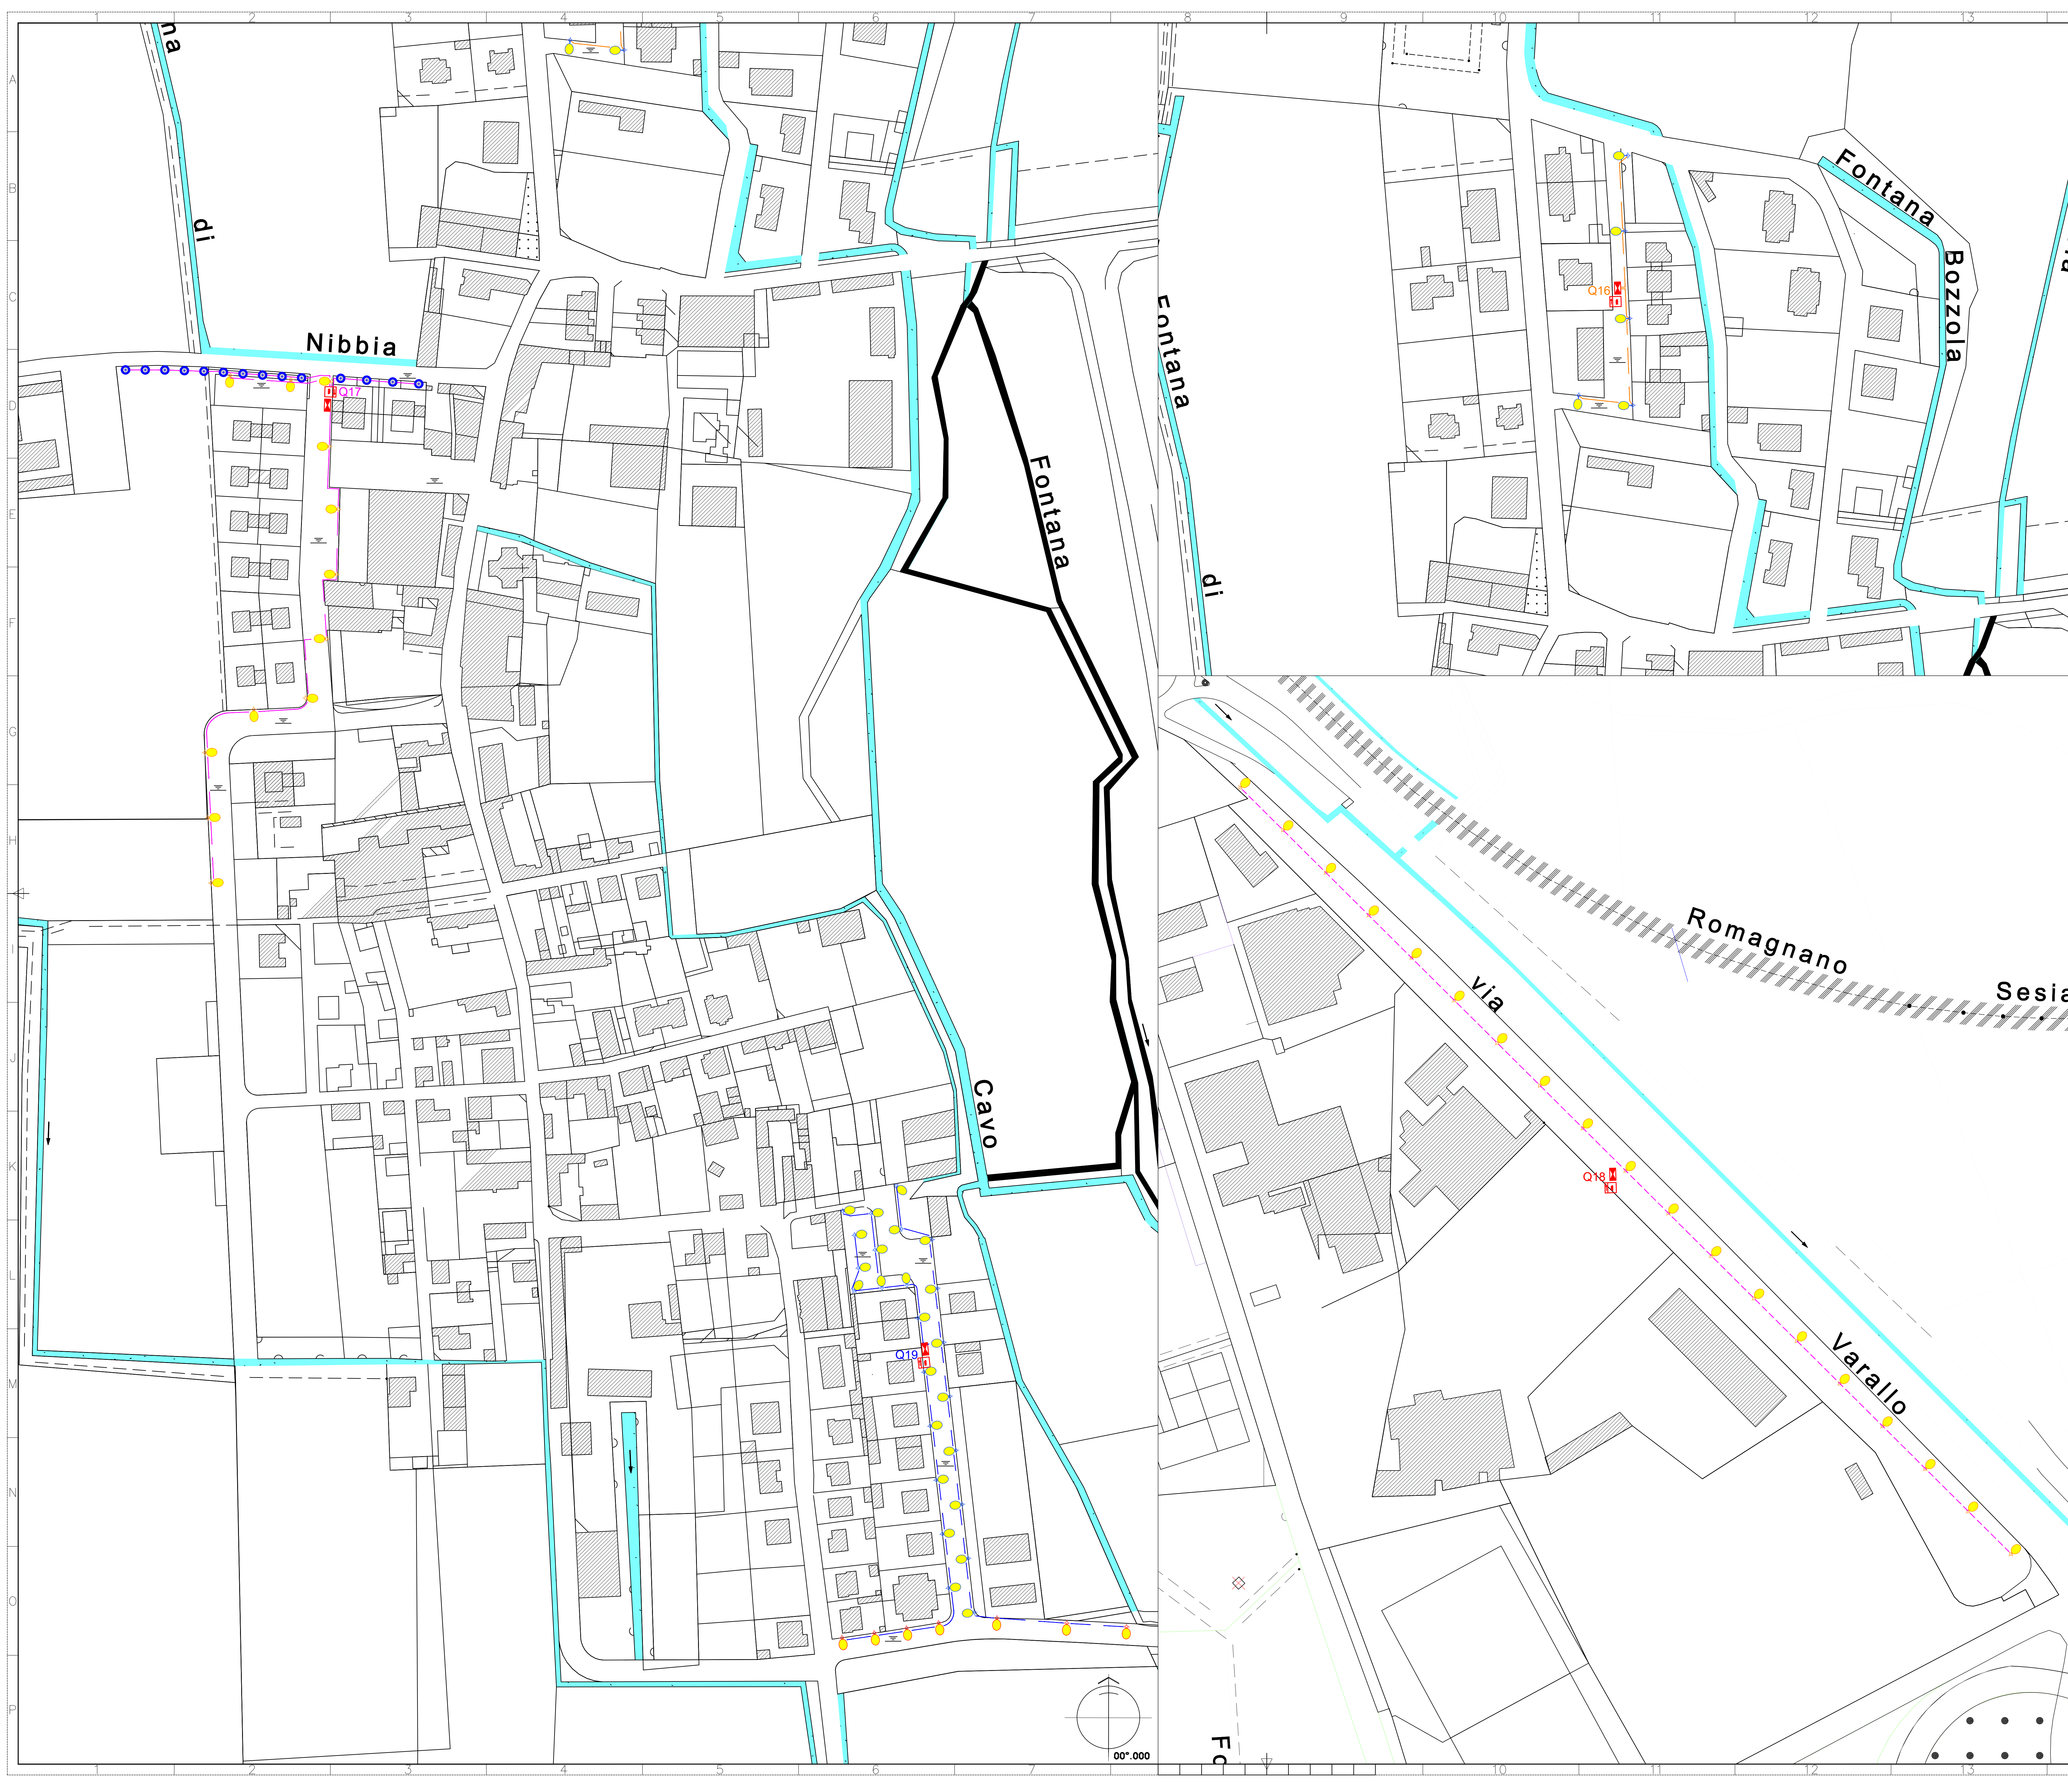

LEGENDA

- Contatore di energia attiva
- Quadro elettrico esistente, in ottimo stato completo di organi di protezione e gestione impianto (Manca scaricatore di sovratensione)
- Corpo illuminante d'arredo urbano, montato su palo conico (h=4,5m circa), completo di lampada 100W SAP. NB: il palo risulta già protetto da apposito marciapiede H=15cm, distanziato 50cm dal bordo strada
- Armatura stradale completa di lampada 250W SAP, montata a testapalo su palo troncoconico H=6,5m. NB: nella maggior parte dei casi il palo risulta già protetto da apposito marciapiede H=15cm, distanziato 50cm dal bordo strada
- Armatura stradale completa di lampada 150W SAP, montata a testapalo su palo troncoconico H=6,5m. NB: nella maggior parte dei casi il palo risulta già protetto da apposito marciapiede H=15cm, distanziato 50cm dal bordo strada
- Armatura stradale completa di lampada 100W SAP, montata su palo con braccio ricurvo H=6m
- Armatura stradale completa di lampada 100W SAP, montata a testapalo su palo troncoconico H=6,5m. NB: nella maggior parte dei casi il palo risulta già protetto da apposito marciapiede H=15cm, distanziato 50cm dal bordo strada
- Lampare a goccia ornamentali, n.2 con lampada SAP 100W, montate su palo d'arredo urbano a due bracci, con elementi ornamentali in ferro - ghisa H=5m. NB: il palo risulta già protetto da apposito marciapiede H=15cm, distanziato 50cm dal bordo strada
- Caviddotti interrati esistenti
- Perimetro gestito dal quadro elettrico Q16
- Perimetro gestito dal quadro elettrico Q17
- Perimetro gestito dal quadro elettrico Q18
- Perimetro gestito dal quadro elettrico Q19

REGIONE PIEMONTE PROVINCIA DI NOVARA
COMUNE DI SAN PIETRO MOSEZZO

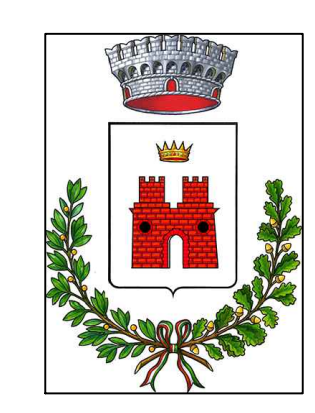

Via Marinone n.13
28060 San Pietro Mosezzo (NO) - Italy
Telefono: (+39) 0321.530111
Fax: (+39) 0321.530144/145
Email: municipio@comune.sanpietromosezzo.no.it
PEC: segreteria.sanpietromosezzo@pcn.it

DATA PROGETTO LUGLIO 2024	PUBBLICA ILLUMINAZIONE Riduzione dei consumi energetici e adozione di soluzioni tecnologiche innovative sulle reti di illuminazione pubblica dei Comuni Piemontesi
DATA REVISIONE	PROGETTO ESECUTIVO

TAVOLE SERIE ELETTRICO - Schema topografico impianti stato di fatto Località Nibbia



TAVOLA 8-IE	REVISIONE DATA E NUMERO	PRELIMINARE	DEFINITIVO			
SCALA 1:1.000	DISEGNATORE AS	ARCHIVIO	1647			