



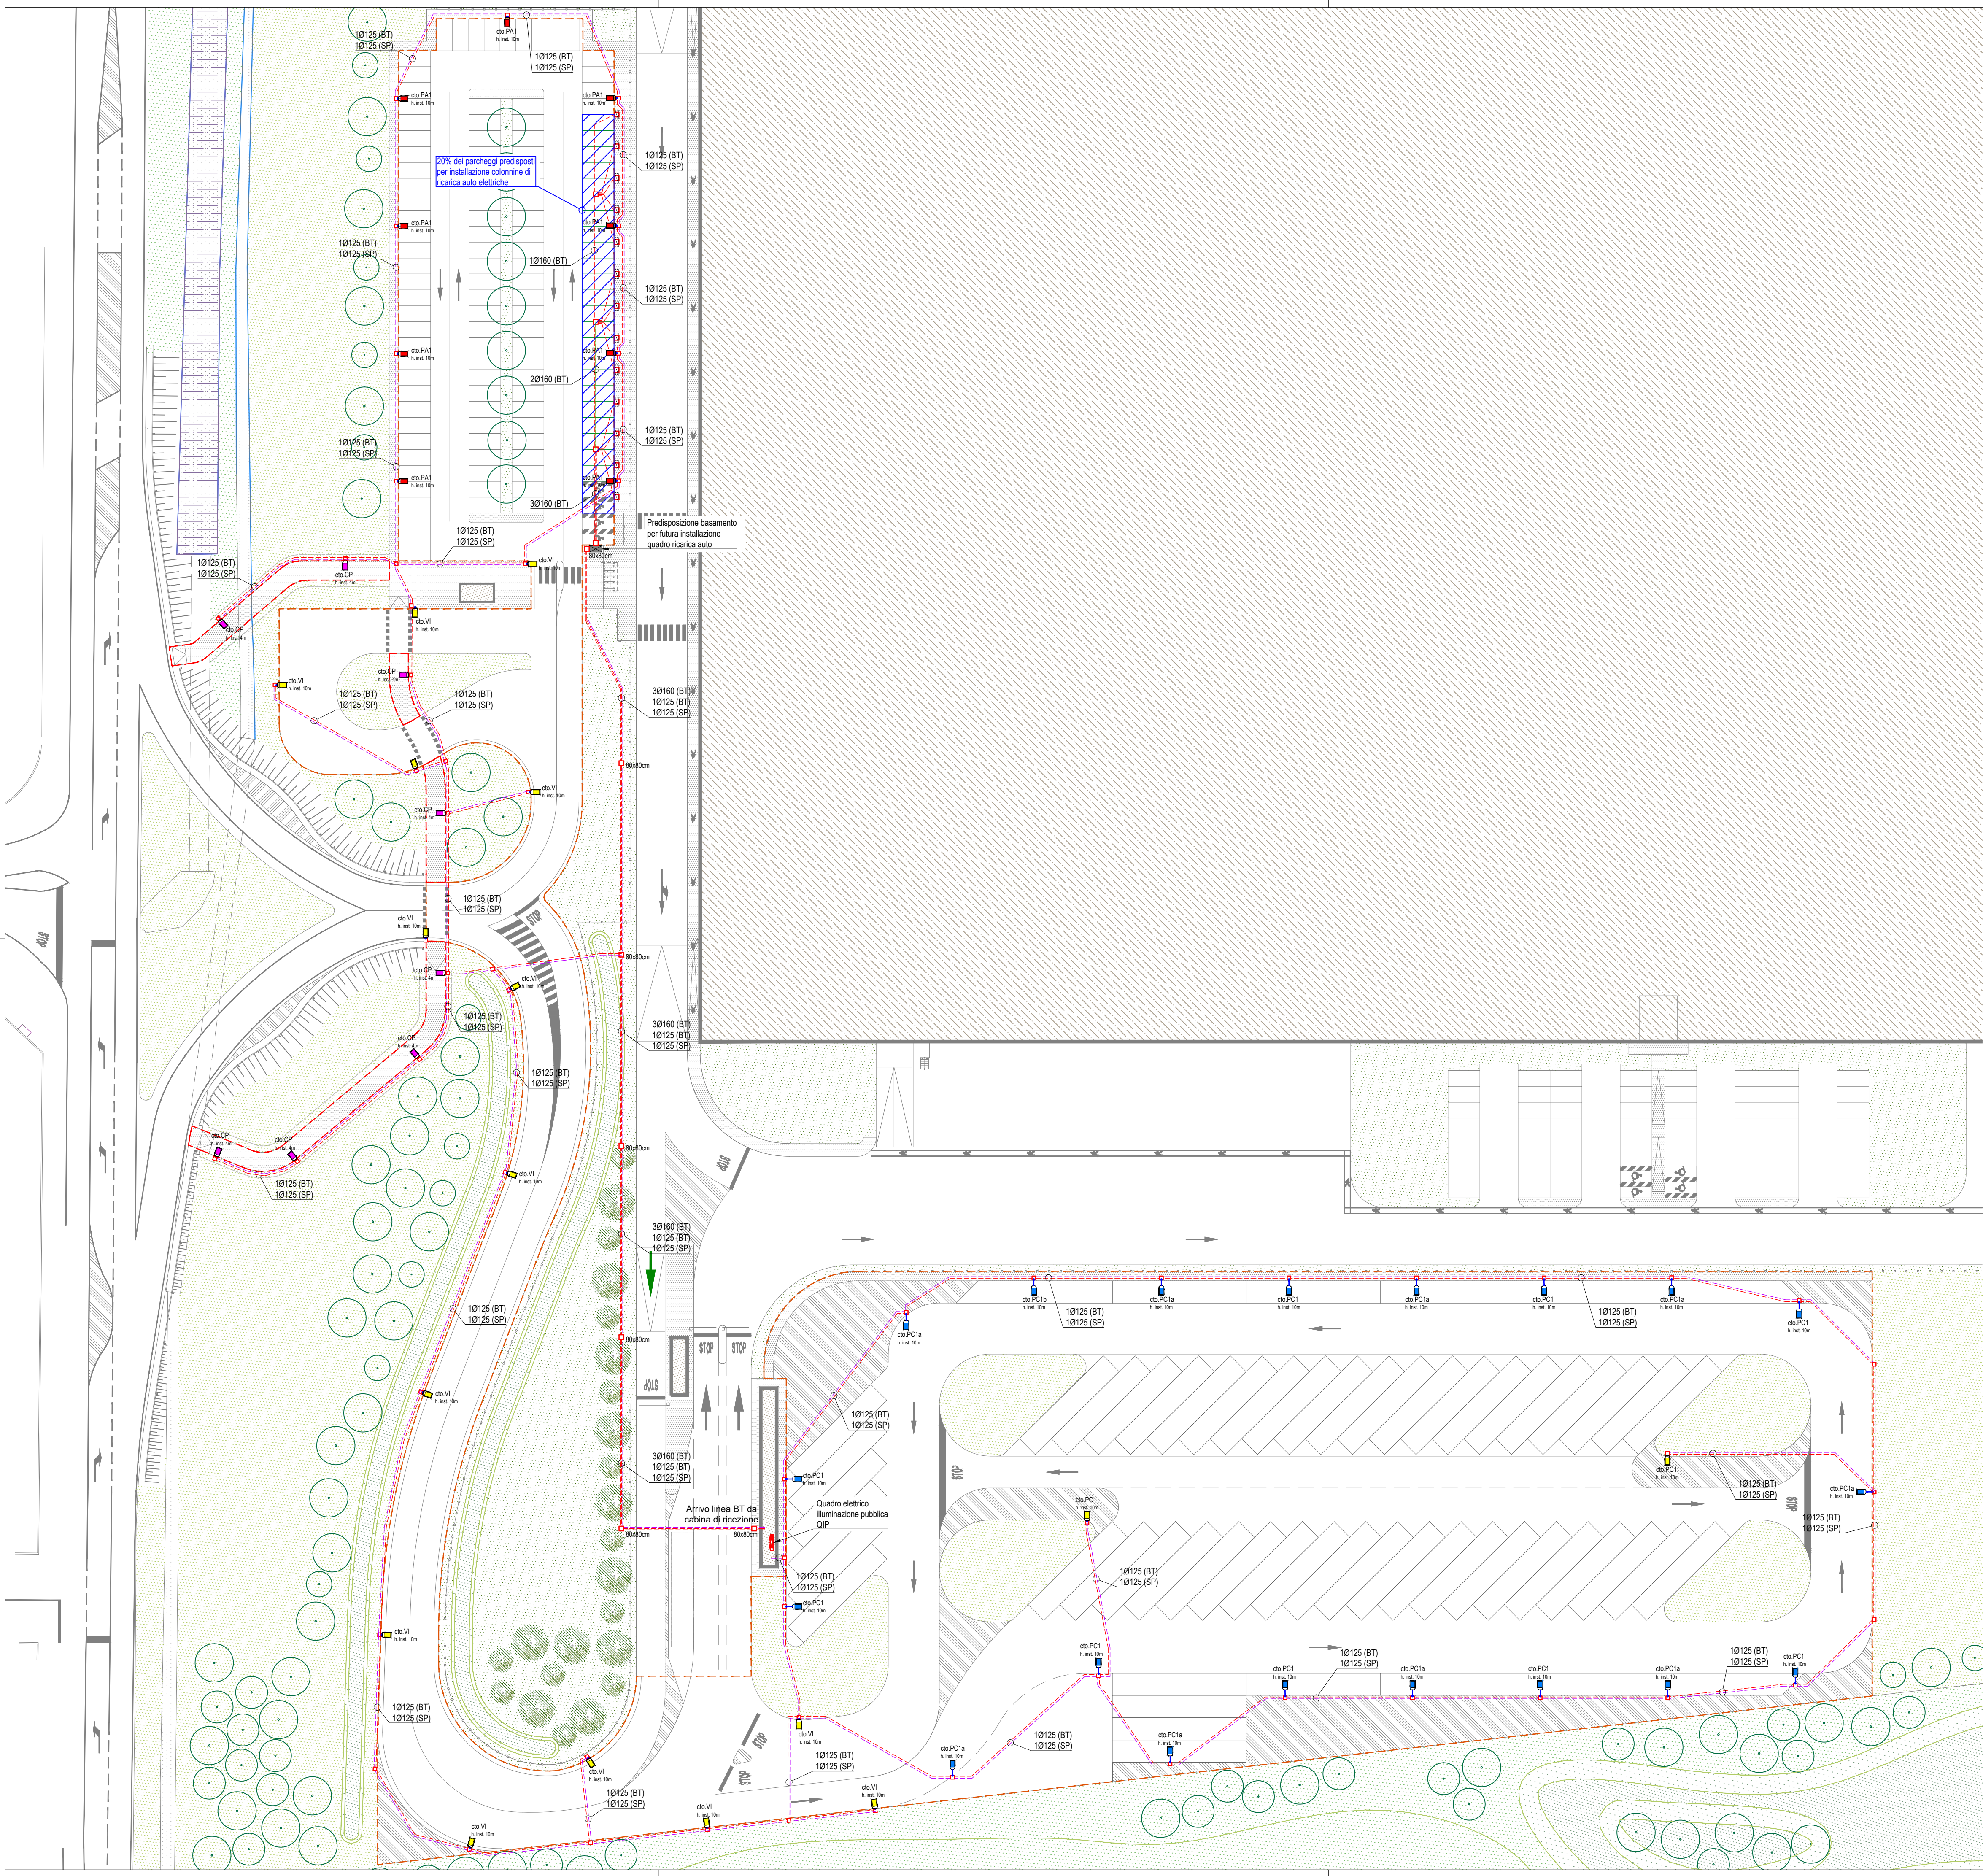

LEGENDA SIMBOLI GRAFICI	
SIMBOLO	DESCRIZIONE
	Tubazioni corrugate per impianti BT-Speciali indicazione numero tubazioni indicati in planimetria
	Pozzetto per impianti elettrici BT e speciali Dim. Pozzetto 60x60cm prof. 75cm Nota: i pozzetti indicati in pianta con la scritta 80x80cm saranno di dimensione come indicato e con prof. 100cm
	Pozzetto in predisposizione per posa colonnina ricarica auto elettrica Corrugato di collegamento Ø125mm
	Apparecchio illuminante parcheggio auto installato su palo h:10m Tipo: 92977320 IP 36L70 730 EWR BS 3550 CL2 M60 ANT
	Apparecchio illuminante parcheggio camion installato su palo h:10m Tipo: Thorn 92977331 IP 48L70 730 A6 BS 3550 CL2 M60 ANT
	Apparecchio illuminante viabilità accesso parcheggi installato su palo h:10m Tipo: Thorn 92977318 IP 24L70 730 NR BS 3550 CL2 M60 ANT
	Apparecchio illuminante piste ciclo/pedonali installato su palo h:4m Tipo: Thorn 92977317 IP 12L35 730 NR BS 3550 CL2 M60 ANT
	Sbraccio L=1m per utilizzato in alcuni apparecchi illuminanti area parcheggio camion

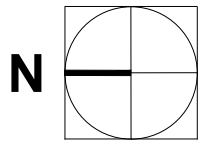

Il Tecnico		Il Committente per accettazione	
00	Emissione per PIANO ESECUTIVO CONVENZIONATO		13/10/2022
Agg. n.	Descrizione		Data
SVILUPPO e PROGETTI RE s.r.l.			
Sede Legale: Piazza Giovine Italia, 3		20123 Milano	
P.IVA IT 10951190965		E-mail: sviluppoprogettire@gmail.com	
COMUNE		COMMITTENTE	
San Pietro Mosezzo			
PROVINCIA			
Novara			
TITOLO		DATA	SCALA
Piano Esecutivo Convenzionato - Ambito Sud		13 Ottobre 2022	1/500
OGGETTO		TAV. N°	
AMBITO SUD - PLANIMETRIA GENERALE ESTERNI			
N. Arch.	Disegnato da	Controllato da	Approvato da
21P23 D00 LI029 GA 00	NT	LP	AP
		LI	
		029	