PLANIMETRIA GENERALE
SCALA 1.1000

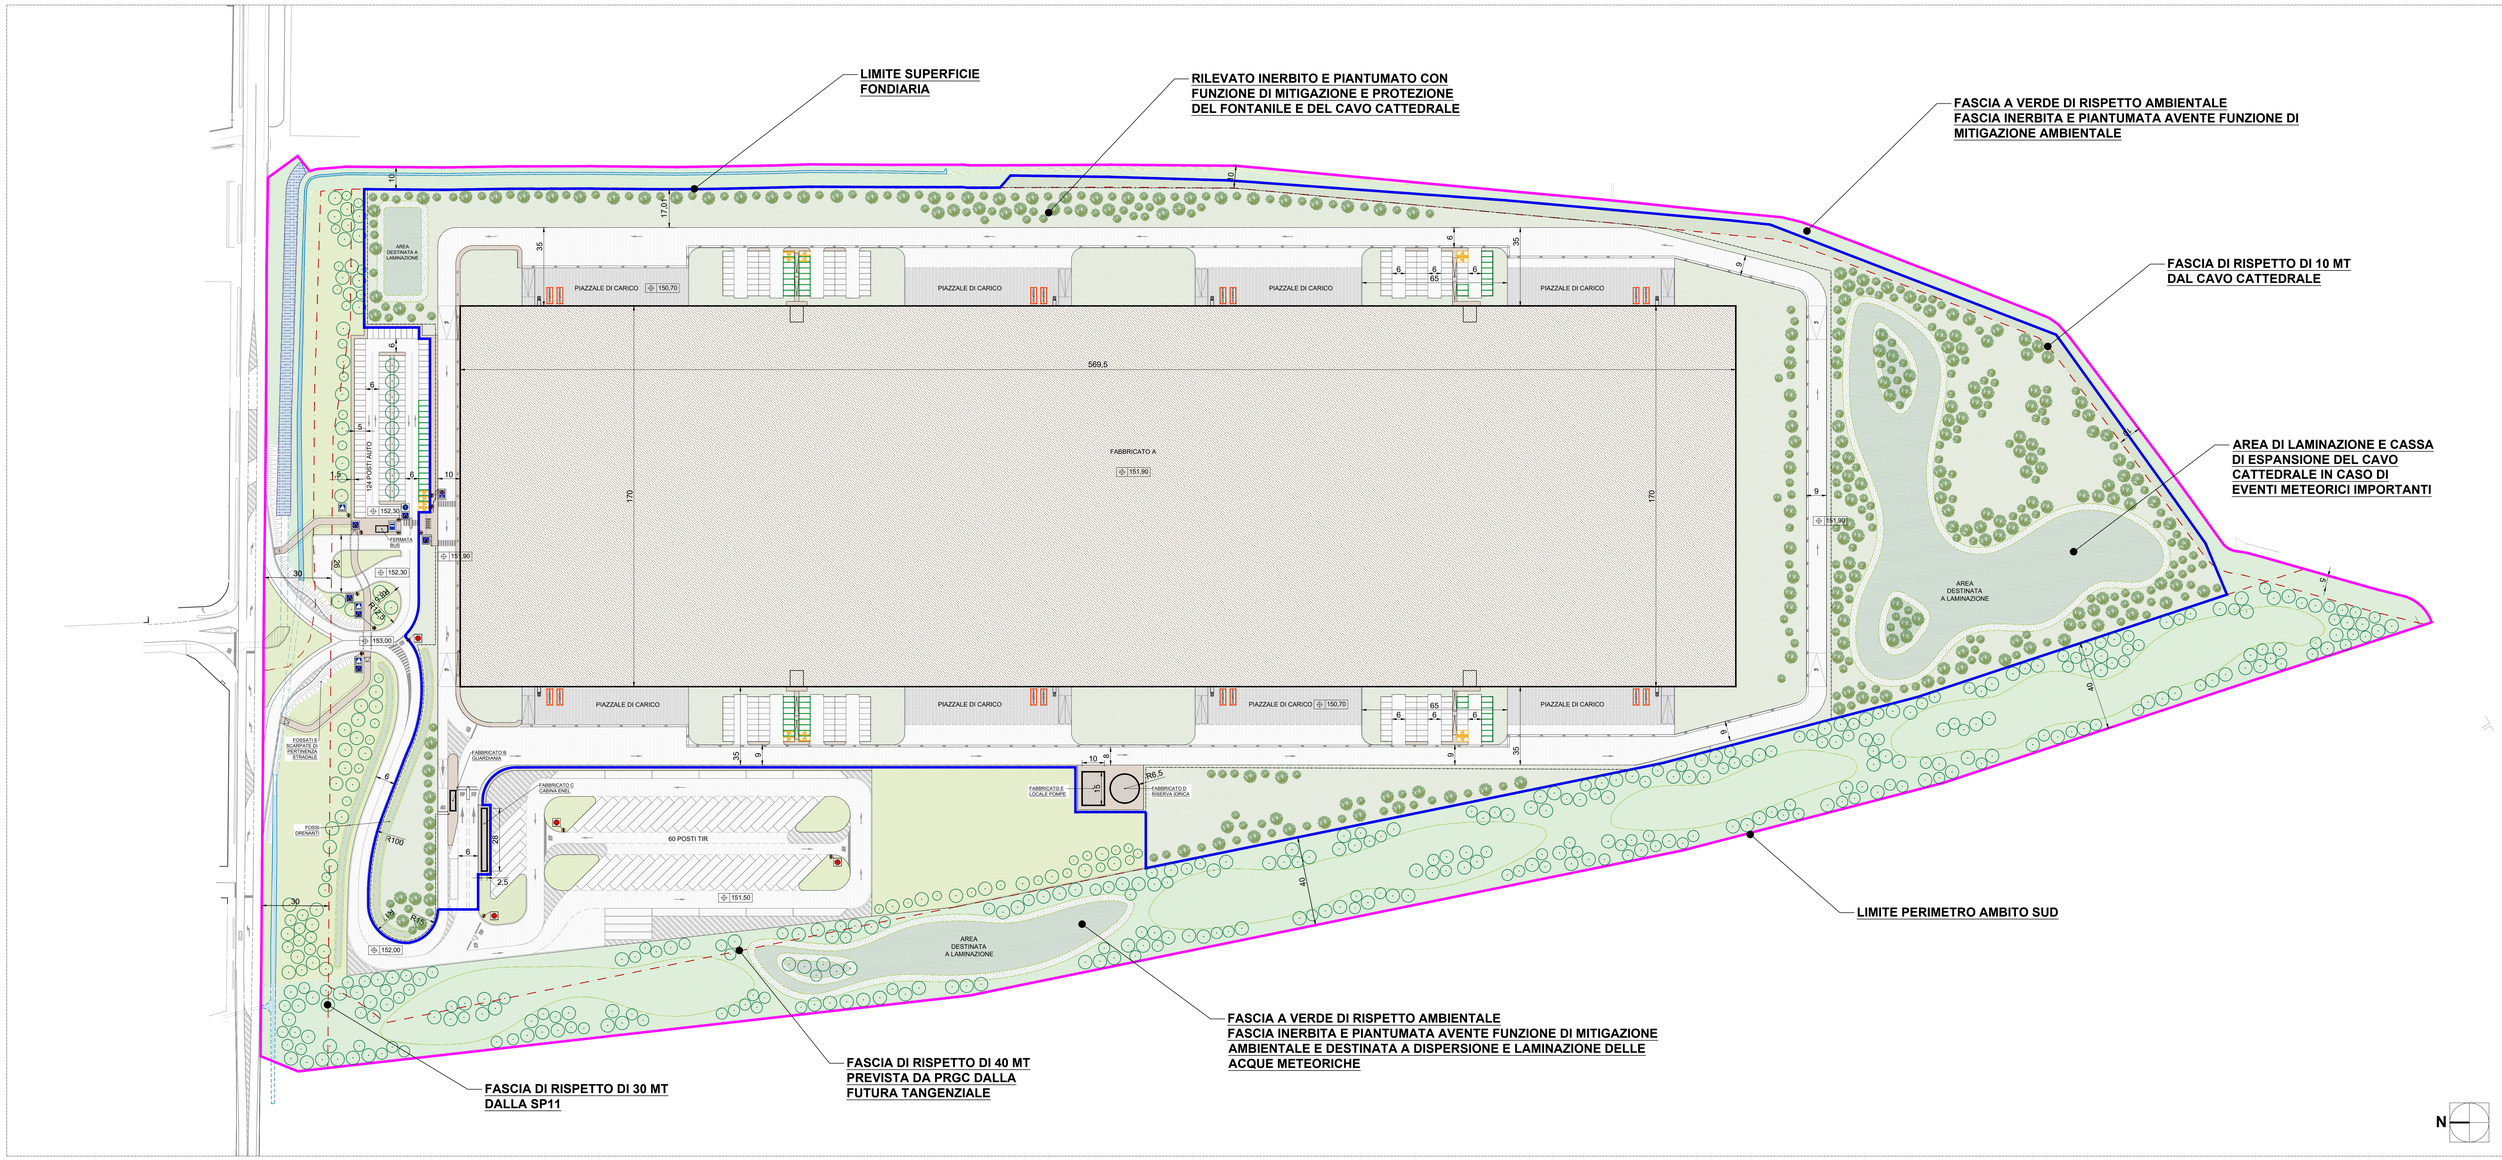

LEGENDA

- PERIMETRO AMBITO SUD
- SUPERFICIE FONDIARIA
- VERDE PRIVATO
- VERDE ASSOGGETTATO ALL'USO PUBBLICO REPERITO ALL'ESTERNO DEL VERDE DI RISPETTO AMBIENTALE
- FASCIA DI RISPETTO STRADALE - CORSI D'ACQUA
- RECINZIONE
- NUOVA COSTRUZIONE
- MARCIAPIEDE
- STALLI PER AUTO ELETTRICHE
- PARCHEGGI DISABILI
- ALBERI SU AREA PRIVATA
- ALBERI SU AREA A STANDARD
- MODELLAZIONI DEL TERRENO INERBITE E PIANTUMATE
- CANALE IRRIGUO AL SERVIZIO DELLE SOLE AREE DELL'AMBITO SUD
- CASSONI PER LA RACCOLTA DIFFERENZIATA (PLASTICA E CARTONE) - 2 PER OGNI ATTIVITA'

INQUADRAMENTO TERRITORIALE

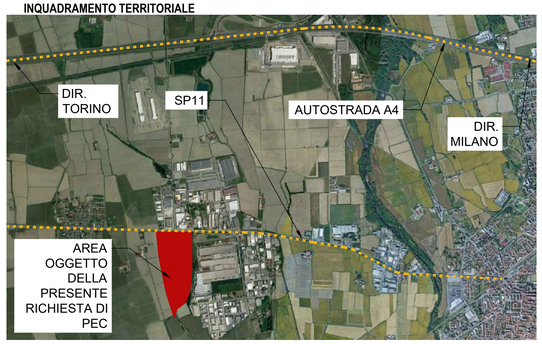

Il Tecnico	Il Committente per accettazione

Agg. n.	Descrizione	Data
00	Emissione per PIANO ESECUTIVO CONVENZIONATO	13/10/2022

SVILUPPO e PROGETTI RE S.r.l.
Sede Legale: Piazza Giovine Italia, 3 | 20123 Milano
P.IVA IT 10951190965 | E-mail: sviluppoprogettire@gmail.com

COMUNE: San Pietro Mosezzo			COMMITTENTE:
PROVINCIA: Novara			
TITOLO: Piano Esecutivo Convenzionato - Ambito SUD		DATA: 13 Ottobre 2022	SCALA: 1:1000
OGGETTO: **PLANIMETRIA GENERALE - IPOTESI DI INSEDIAMENTO**			TAV. N°: AU 006
N. Arch.: 21P23 D00 AU006 GA 00	Disegnato da: EV	Controllato da: GF	Approvato da: AM

Il presente elaborato è di proprietà di Sviluppo e Progetti RE S.r.l., è severamente vietata qualsiasi duplicazione non autorizzata